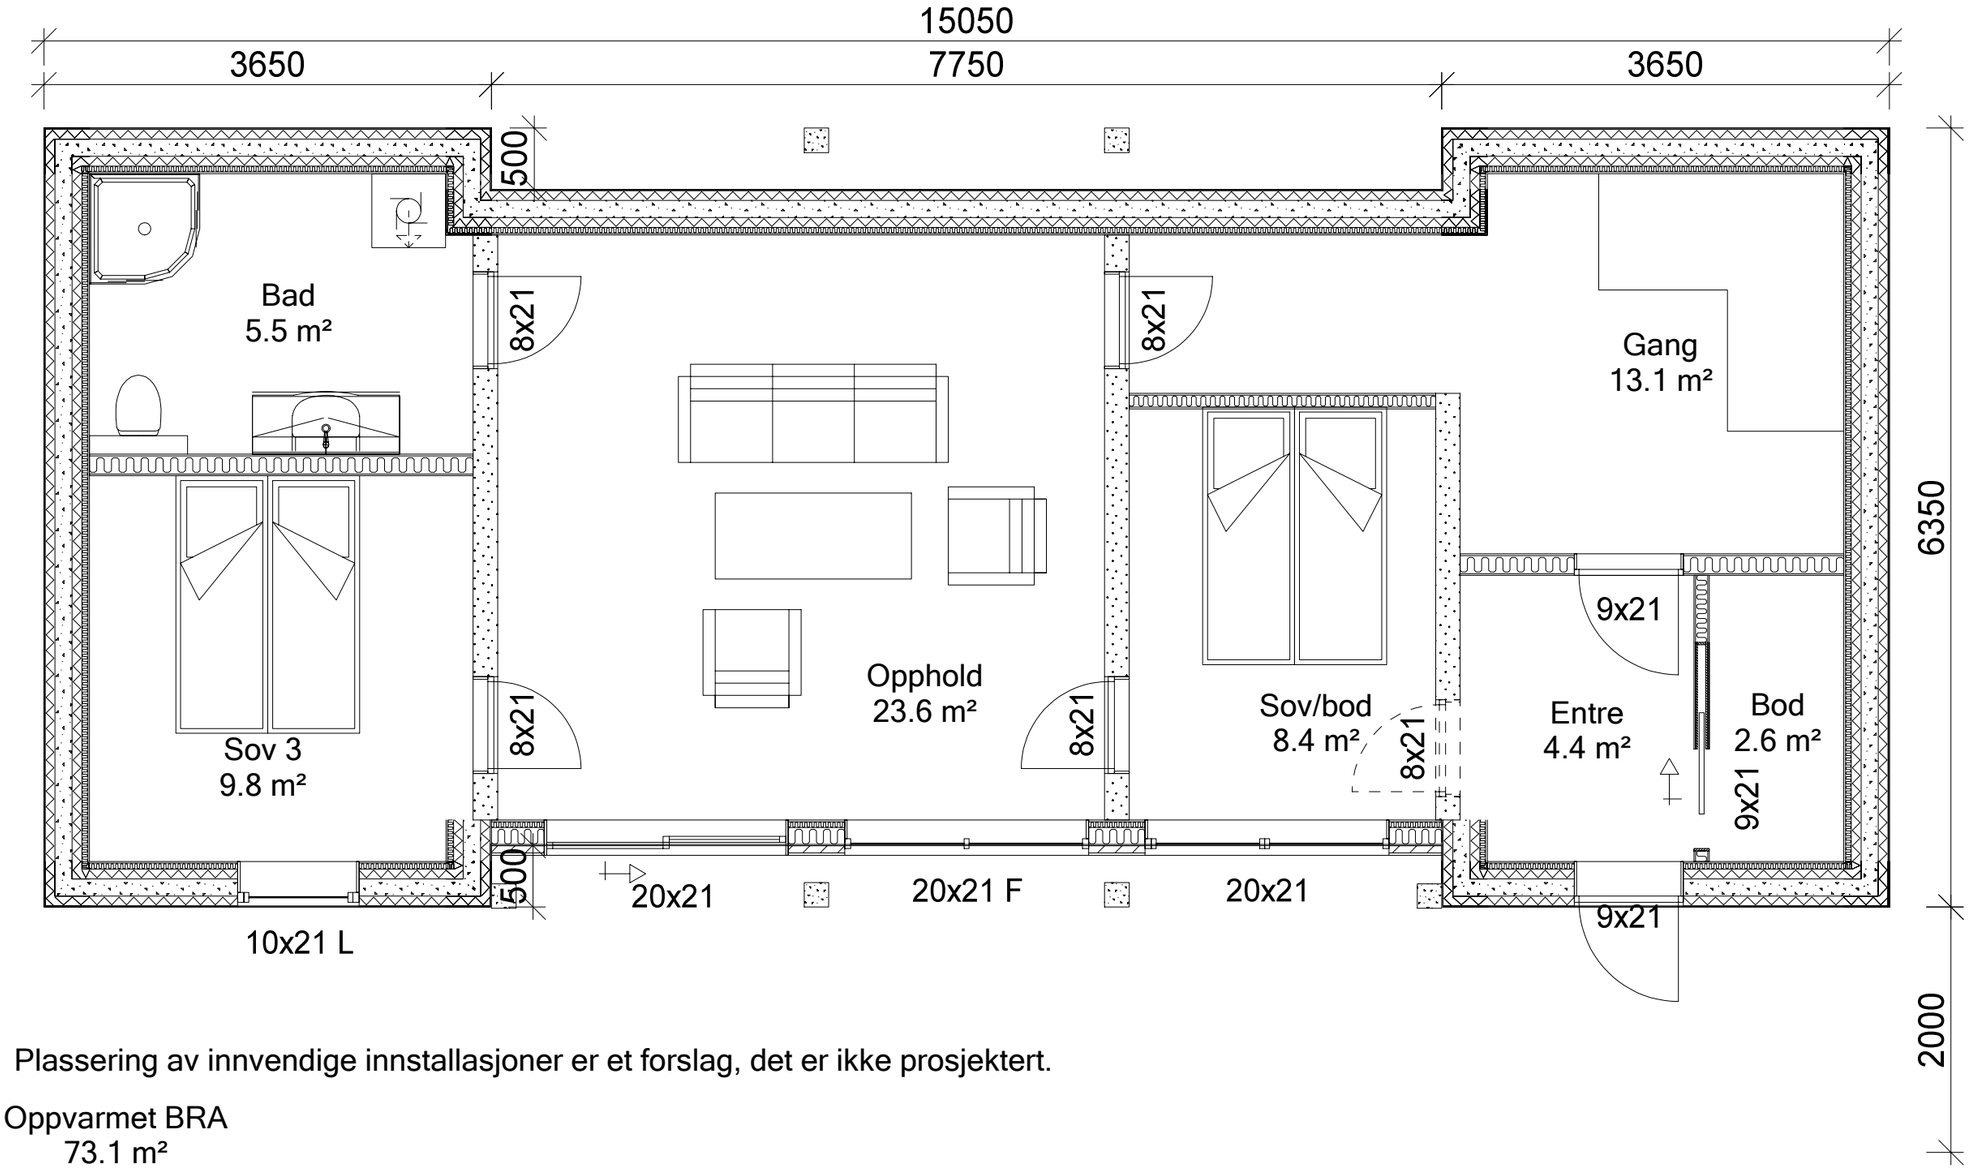

Plassering av innvendige innstallasjoner er et forslag, det er ikke prosjektert.

Oppvarmet BRA
73.1 m²

1 21.03.2018 th Revidert

DATA DESIGN SYSTEM

rindalshytter
- BYGGER DRØMMER

Tiltakshaver: Kåre Olav Krognes v2
Byggeplass: Haukeli
Kommune:
Gnr: Bnr: Mål: 1 : 50
Kjeller

Dato: 19.03.2018
Tegn: Tore
Prosjekt nr.:
Tegn.nr: 506
krogenes_v2

© Tegningen er beskyttet i.h.t. lov om opphavsrett.