



BTA total = 299,8m2

Arealberegninger i hht. NS 3940	Bruksareal BRA i m ²	
	Pr etasje	Sum BRA
1. etg. plan	135.8	135.8
2. etg. plan	135.8	135.8
SUM :	271.6	271.6
BYA :	147.0	147.0

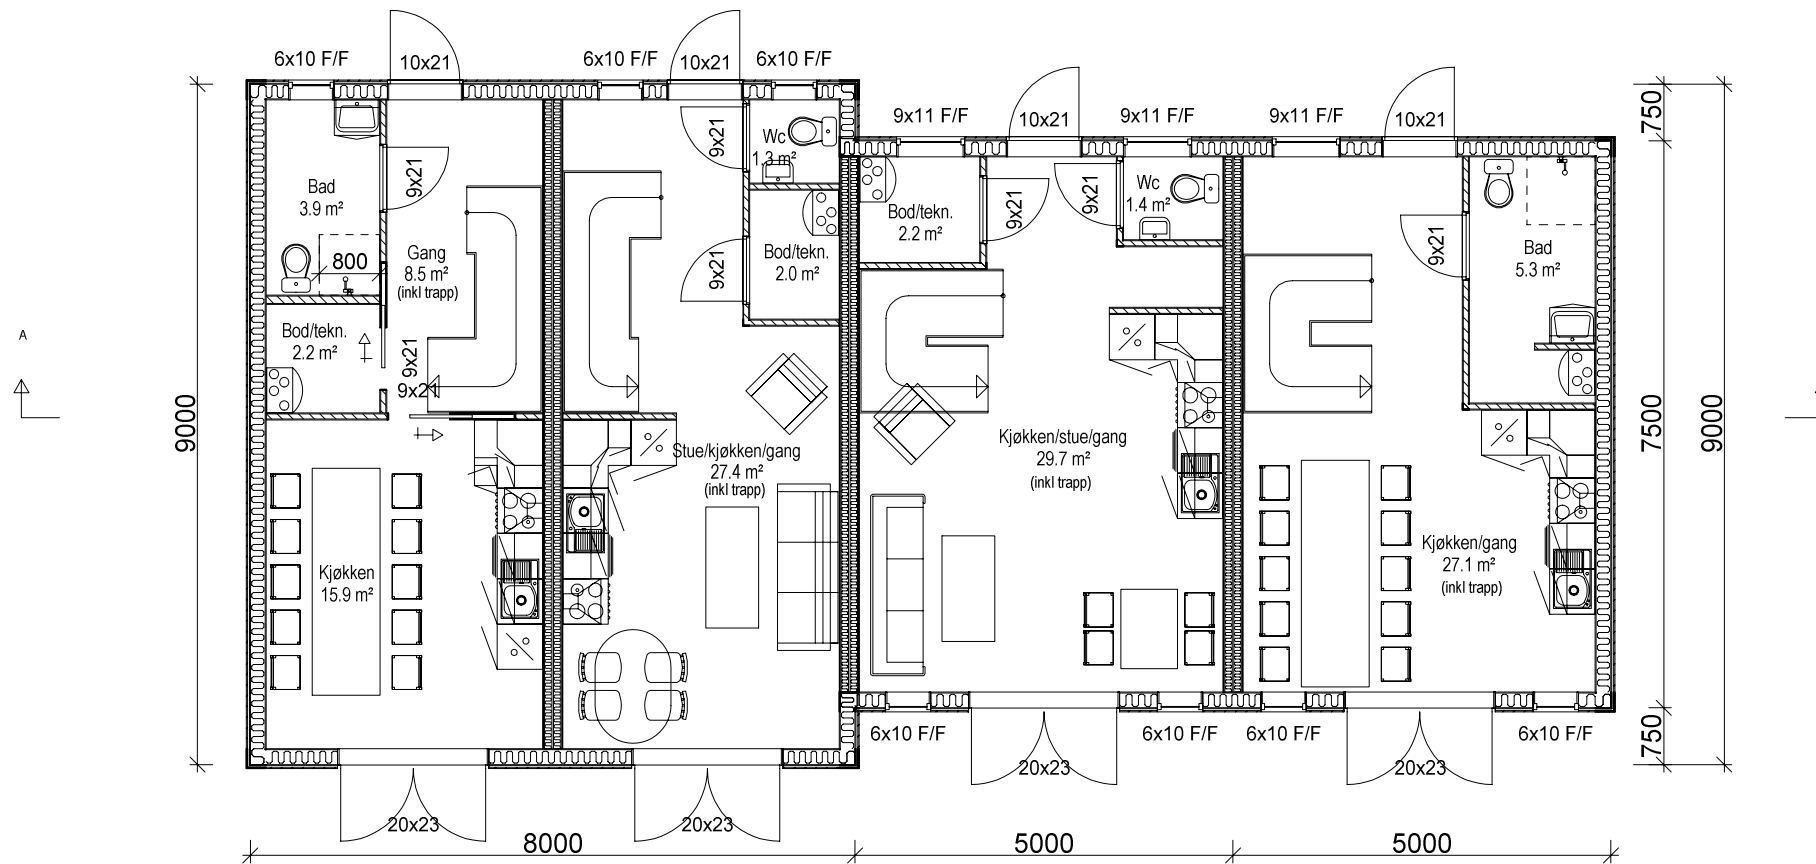

Plan 1 etg

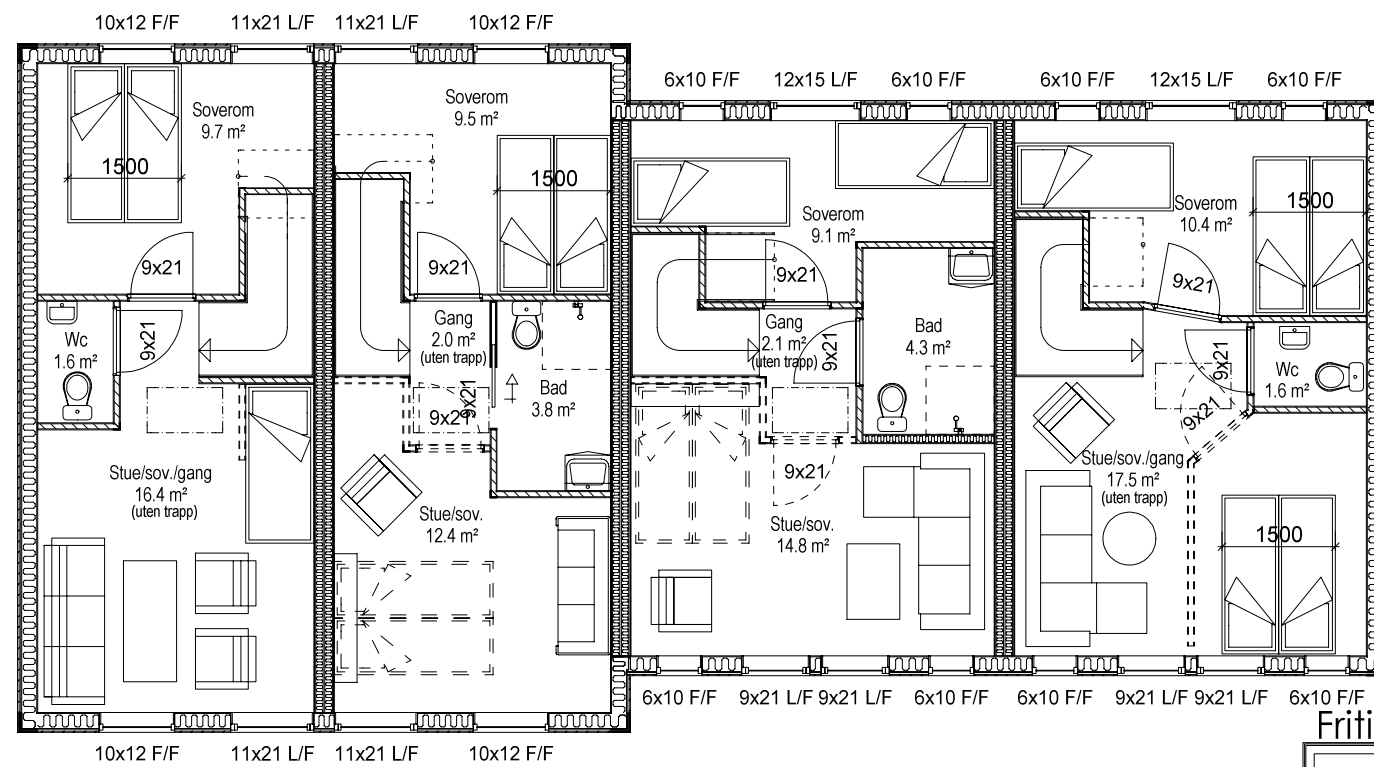

Plan 2 etg

Fritidsbolig

G 25.06.2019 Knut Søknad om bruksendring til fritidsbolig



Norge Ltd

© Tegningen er beskyttet i.h.t. lov om opphavsrett.

Tiltakshaver: Porsholmen AS

Byggeplass: Porsholmen

Kommune: Karmøy

Gnr: 1 Bnr: 14 Mål: 1 : 100

Planer


Dato: 20.02.2015

Tegn: Knut


Prosjekt nr.: P476

Tegn.nr.: P 476 A

Prosjekt 3

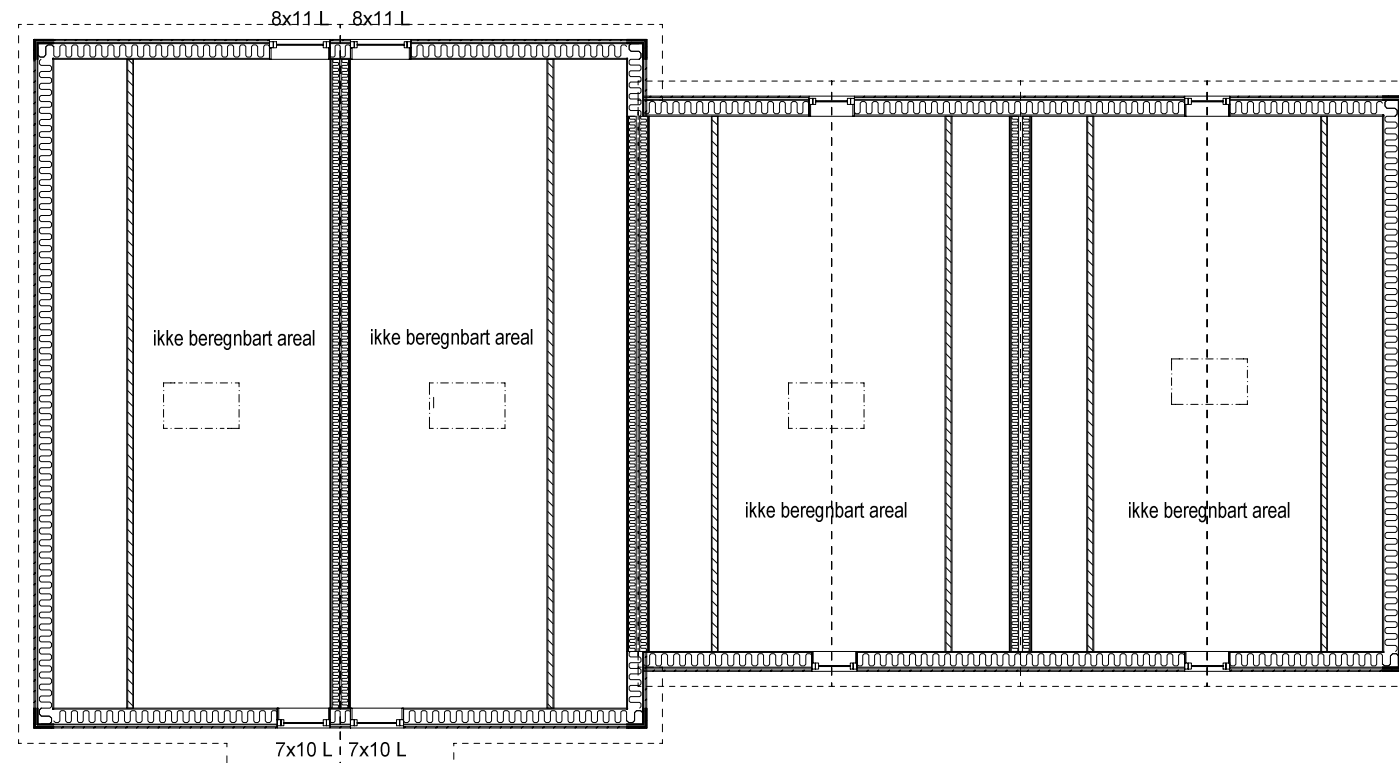

Plan 3 etg

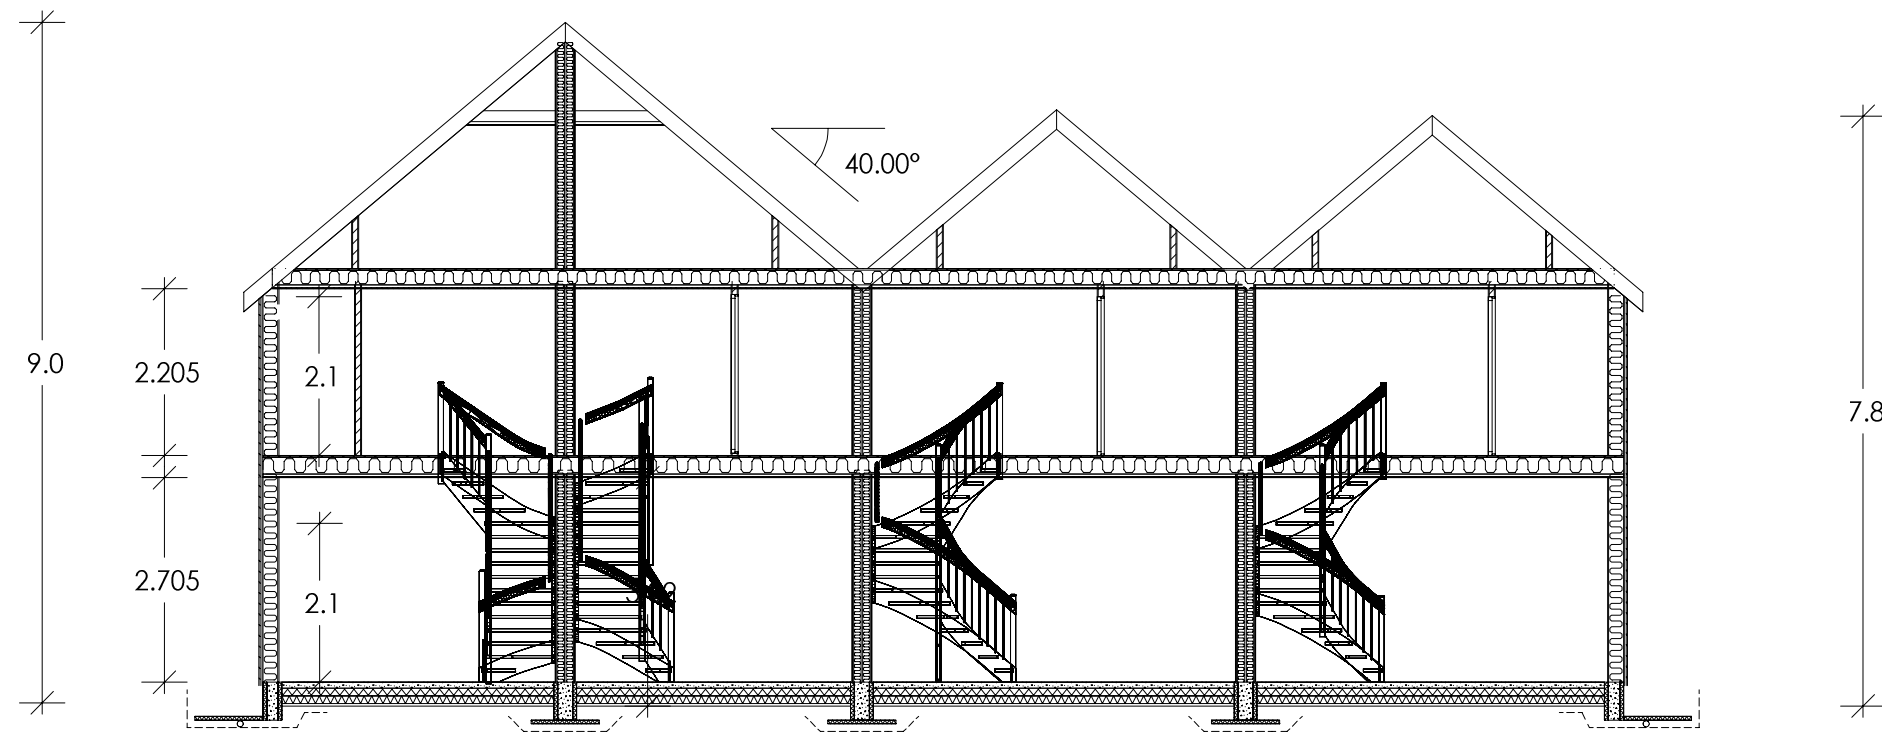

Snitt

Arealberegninger i hht. NS 3940	Bruksareal BRA i m ²	
	Pr etasje	Sum BRA
1. etg. plan	135.8	135.8
2. etg. plan	135.8	135.8
3. etg. plan	32.0	32.0
SUM :	303.6	303.6
BYA :	147.0	147.0

BTA total = 299,8m²

Fritidsbolig

G 25.06.2019 Knut Søknad om bruksendring til fritidsbolig



Norge Ltd

© Tegningen er beskyttet i.h.t. lov om opphavsrett.

Tiltakshaver: Porsholmen AS

Byggeplass: Porsholmen

Kommune: Karmøy

Gnr: 1 Bnr: 14 Mål: 1 : 100

Plan og snitt


Dato: 20.02.2015

Tegn: Knut

Prosjekt nr.: P476

Tegn.nr.: P 476 B

Prosjekt 3

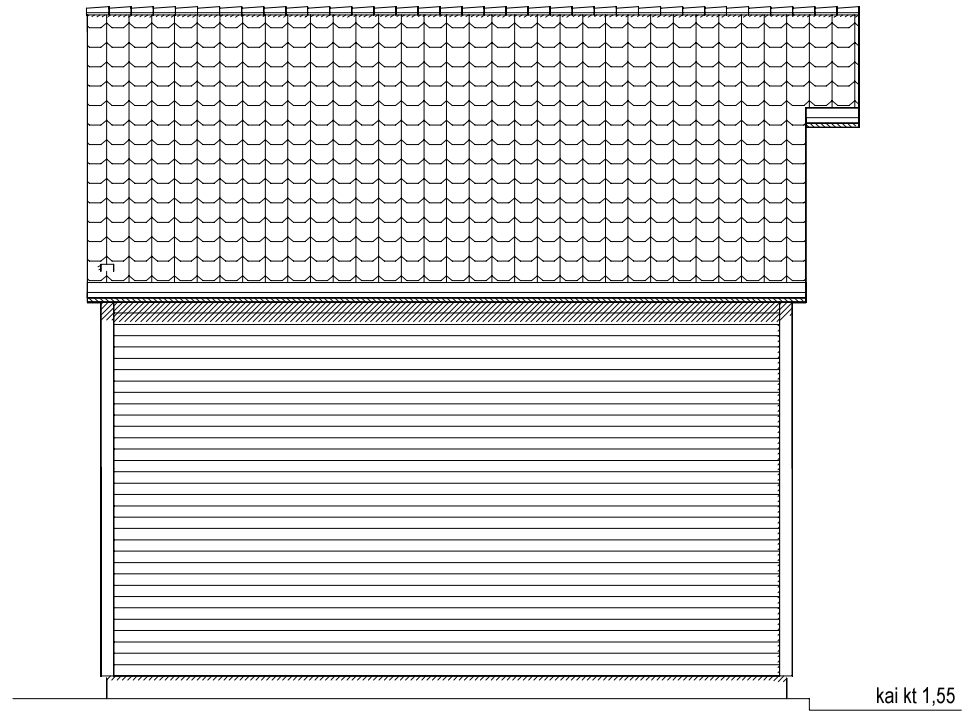

Fasade mot øst



Fasade mot sør

Fritidsbolig

G 25.06.2019 Knut Søknad om bruksendring til fritidsbolig



Norge Ltd

© Tegningen er beskyttet i.h.t. lov om opphavsrett.

Tiltakshaver: Porsholmen AS

Byggeplass: Porsholmen

Kommune: Karmøy

Gnr: 1 Bnr: 14 Mål: 1 : 100

Fasader


Dato: 20.02.2015

Tegn: Knut


Prosjekt nr.: P476

Tegn.nr: P 476 D

Prosjekt 3

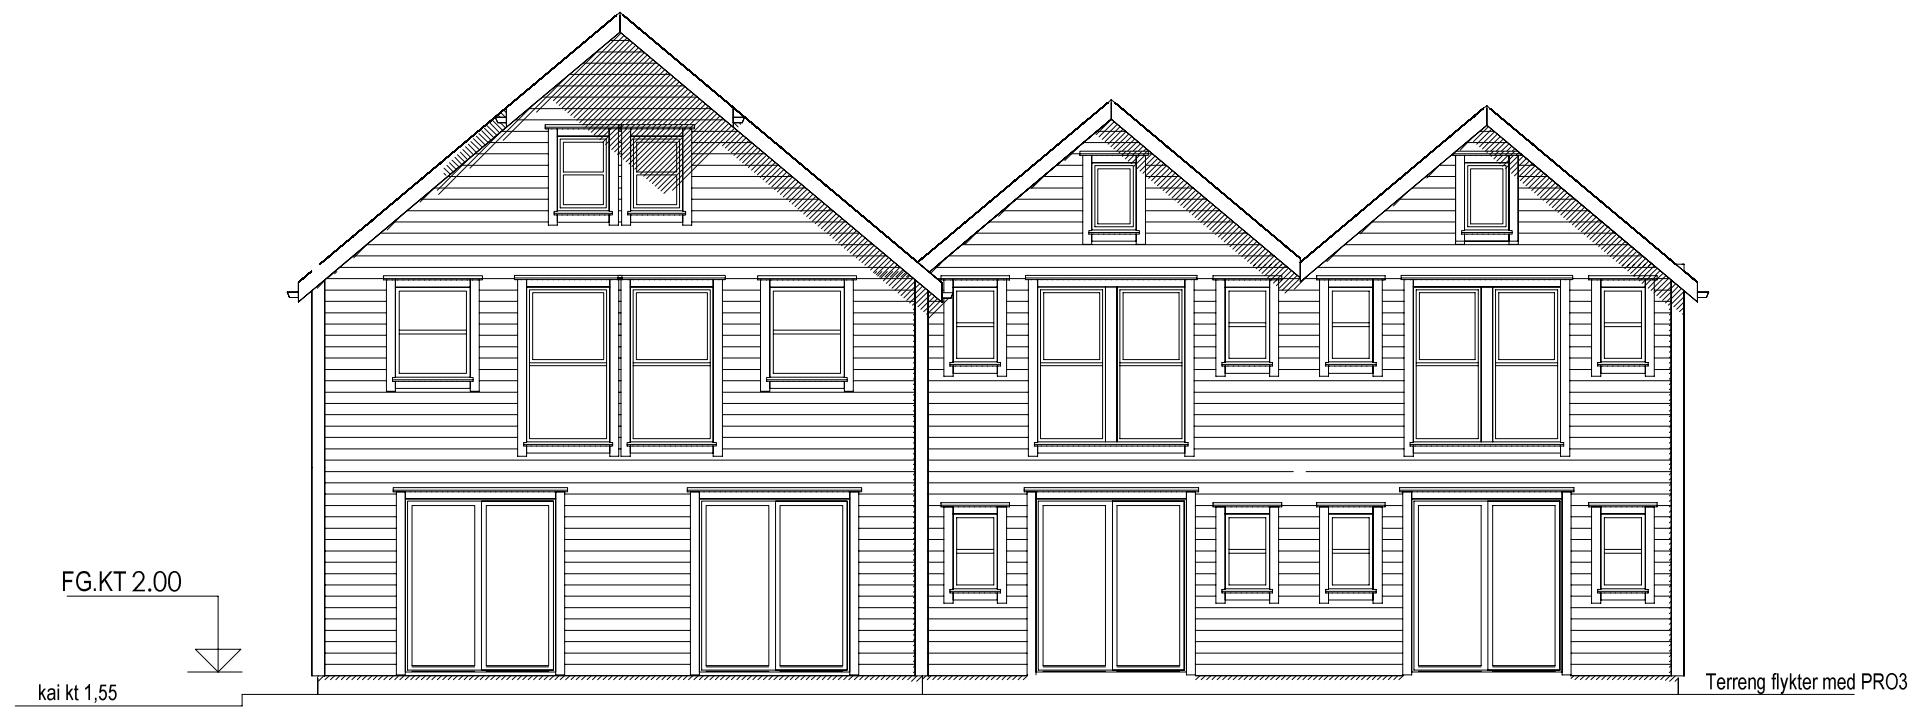

Fasade mot nord

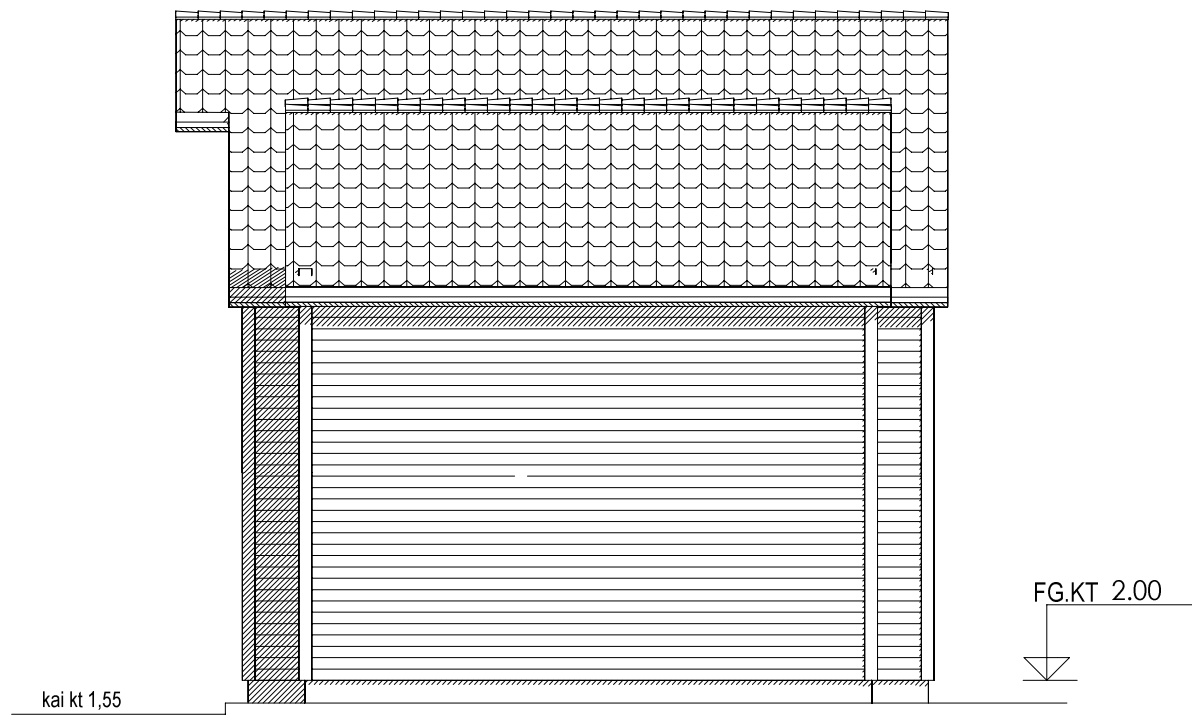

Fasade mot vest

Fritidsbolig

G 25.06.2019 Knut Søknad om bruksendring til fritidsbolig



Norge Ltd

© Tegningen er beskyttet i.h.t. lov om opphavsrett.

Tiltakshaver: Porsholmen AS

Byggeplass: Porsholmen

Kommune: Karmøy

Gnr: 1 Bnr: 14 Mål: 1 : 100

Fasader

Dato: 20.02.2015

Tegn: Knut

Prosjekt nr.: P476

Tegn.nr.: P 476 C

Prosjekt 3