


Plan 1 etg

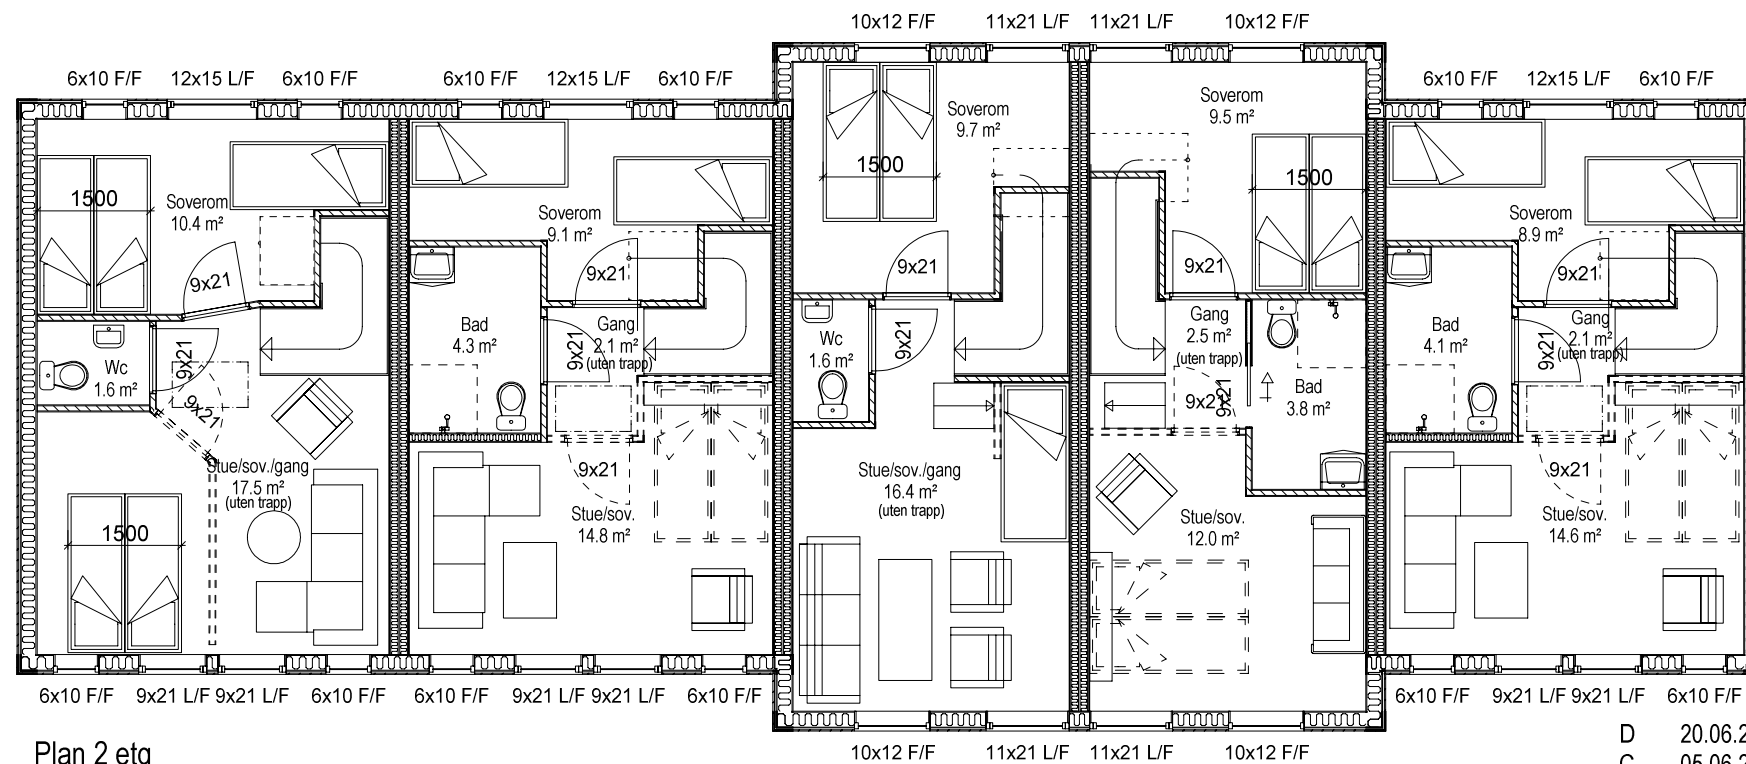

Plan 2 etg



- D 20.06.2019 Knut Søknad om bruksendring til fritidsbolig
- C 05.06.2019 Knut Inntegnet innredning
- B 30.09.2016 Knut Justering skillevegg
- A 31.05.2016 Knut Etter avtale med byggherre

Arealberegninger i hht. NS 3940	Bruksareal BRA i m ²	
	Pr etasje	Sum BRA
1. etg. plan	171.2	171.2
2. etg. plan	171.2	171.2
SUM :	342.4	342.4
BYA :	184.5	184.5

Fritidsbolig

 Norge Ltd <small>© Tegningen er beskyttet i.h.t. lov om opphavsrett.</small>	Tiltakshaver: Porsholmen AS	Dato: 23.12.2015
	Byggeplass: Porsholmen	Tegn: Knud
	Kommune: Karmøy	Prosjekt nr.: _____
	Gnr: 1 Bnr: 14 Mål: 1 : 100	Tegn.nr: 501
Planer		Prosjekt4



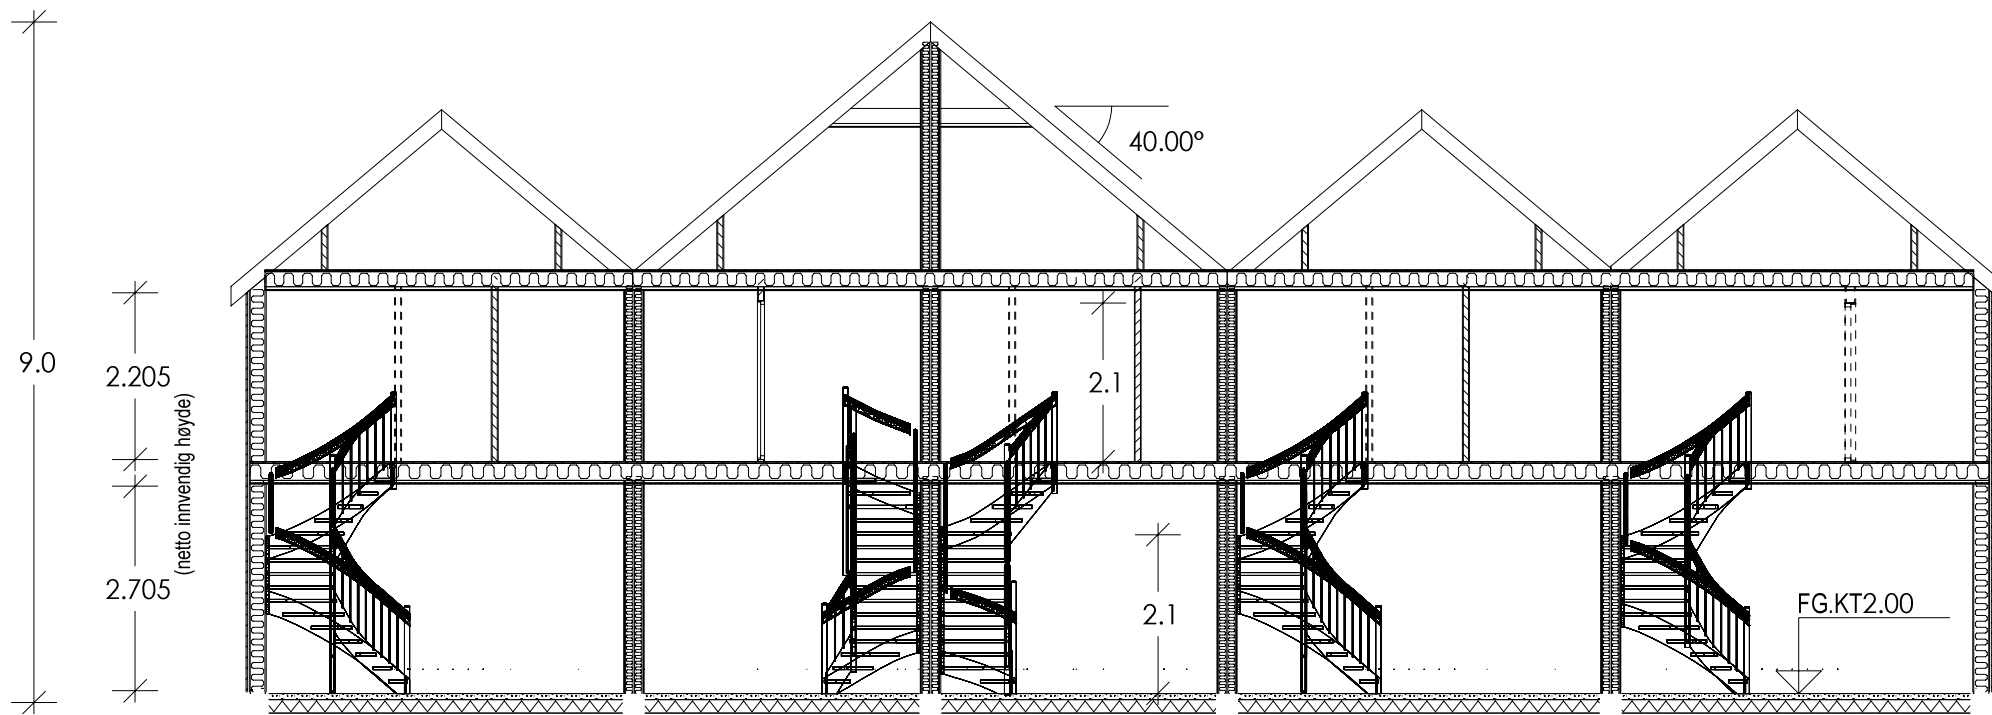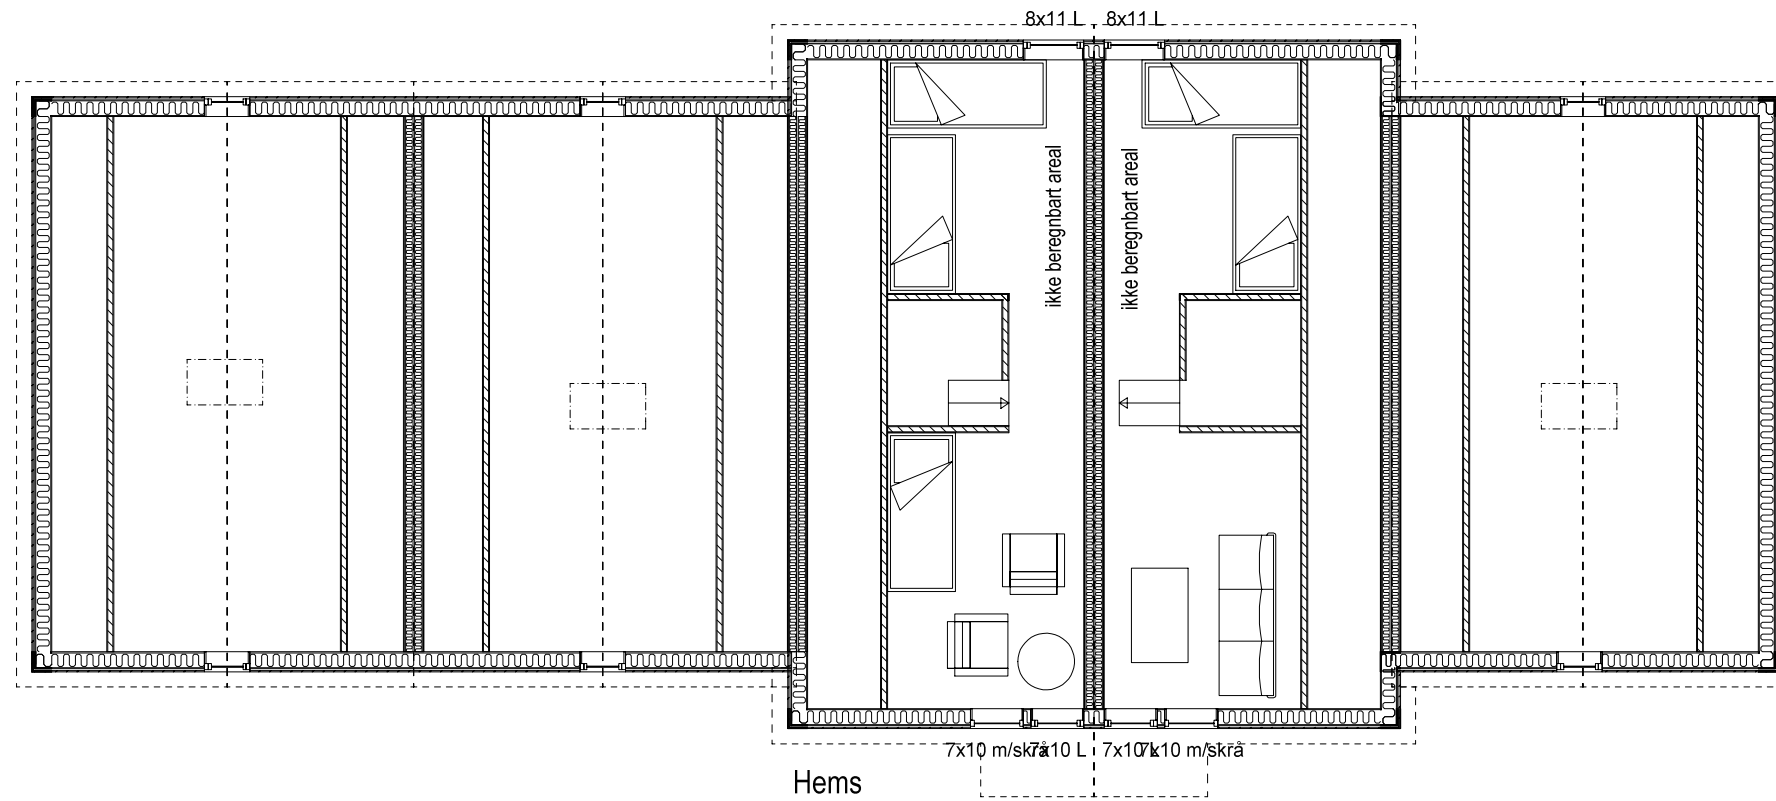

Snitt A-A

Fritidsbolig

D 20.06.2019 Knut Søknad om bruksendring til fritidsbolig
 C 05.06.2019 Knut Inntegnet innredning



Norge Ltd

© Tegningen er beskyttet i.h.t. lov om opphavsrett.

Tiltakshaver: Porsholmen AS

Byggeplass: Porsholmen

Kommune: Karmøy

Gnr: 1 Bnr: 14 Mål: 1 : 100

Plan og snittegning


Dato: 05.06.2019

Tegn: Knut

Prosjekt nr.: _____

Tegn.nr: 508

Prosjekt4

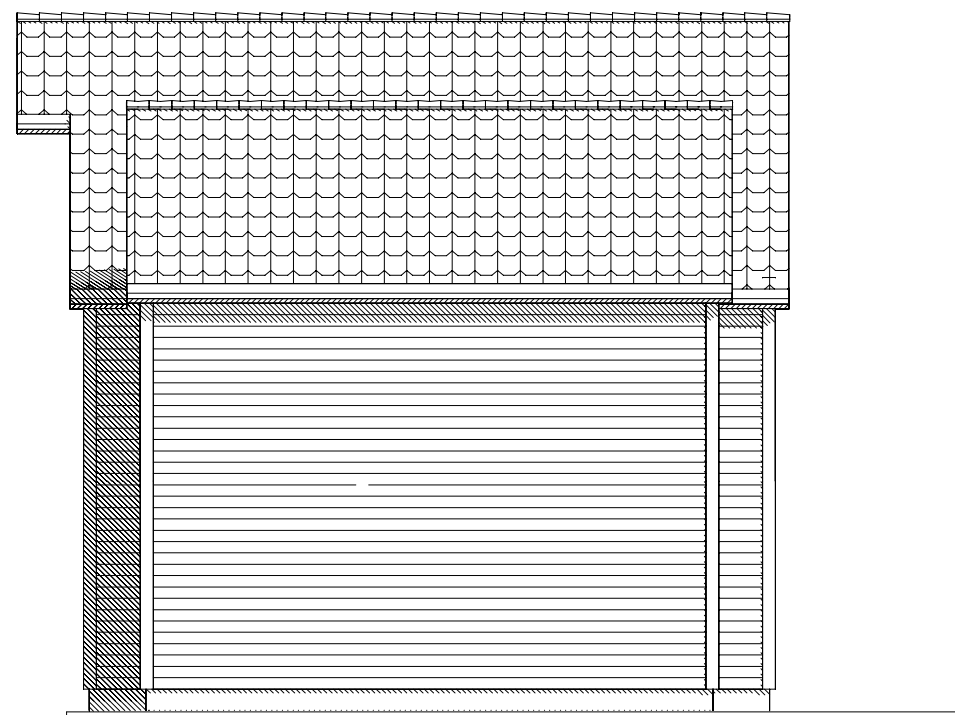

- C 20.06.2019 Knut Søknad om bruksendring til fritidsbolig
- B 30.09.2016 Knut Justering skillevegg
- A 31.05.2016 Knut Etter avtale med byggherre



Fritidsbolig




Norge Ltd

© Tegningen er beskyttet i.h.t. lov om opphavsrett.

Tiltakshaver:	Porsholmen AS	Dato:	20.02.2015
Byggeplass:	Porsholmen	Tegn:	Knut
Kommune:	Karmøy	Prosjekt nr.:	
Gnr. 1	Bnr. 14	Mål: 1 : 100	Tegn.nr: 503
Fasader			Prosjekt4



Fasade mot sør

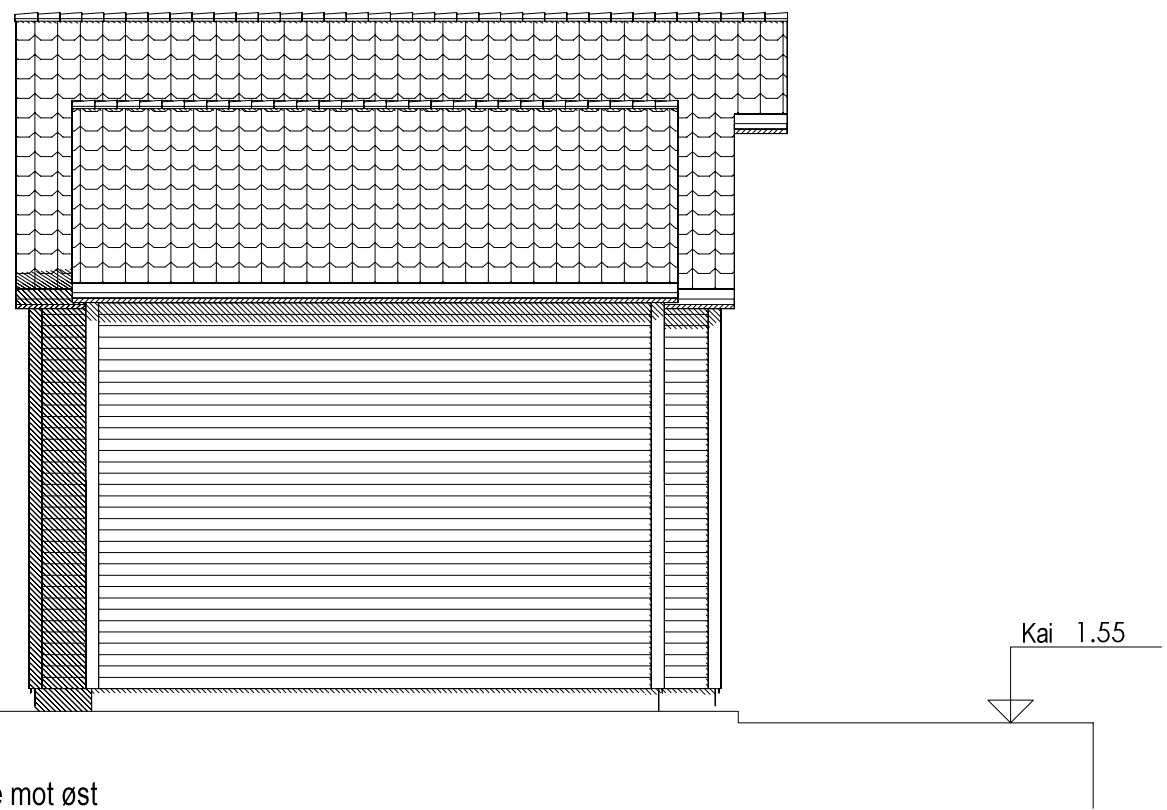

Fasade mot øst

- C 20.06.2019 Knut Søknad om bruksendring til fritidsbolig
- B 30.09.2016 Knut Justering skillevegg
- A 31.05.2016 Knut Etter avtale med byggherre



Fritidsbolig



Norge Ltd

© Tegningen er beskyttet i.h.t. lov om opphavsrett.

Tiltakshaver: **Porsholmen AS**
 Byggeplass: **Porsholmen**
 Kommune: **Karmøy**
 Gnr: 1 Bnr: 14 Mål: 1 : 100
 Fasader

Dato: 26.12.2015
 Tegn: Knut
 Prosjekt nr.:
 Tegn.nr.: 504
 Prosjekt4