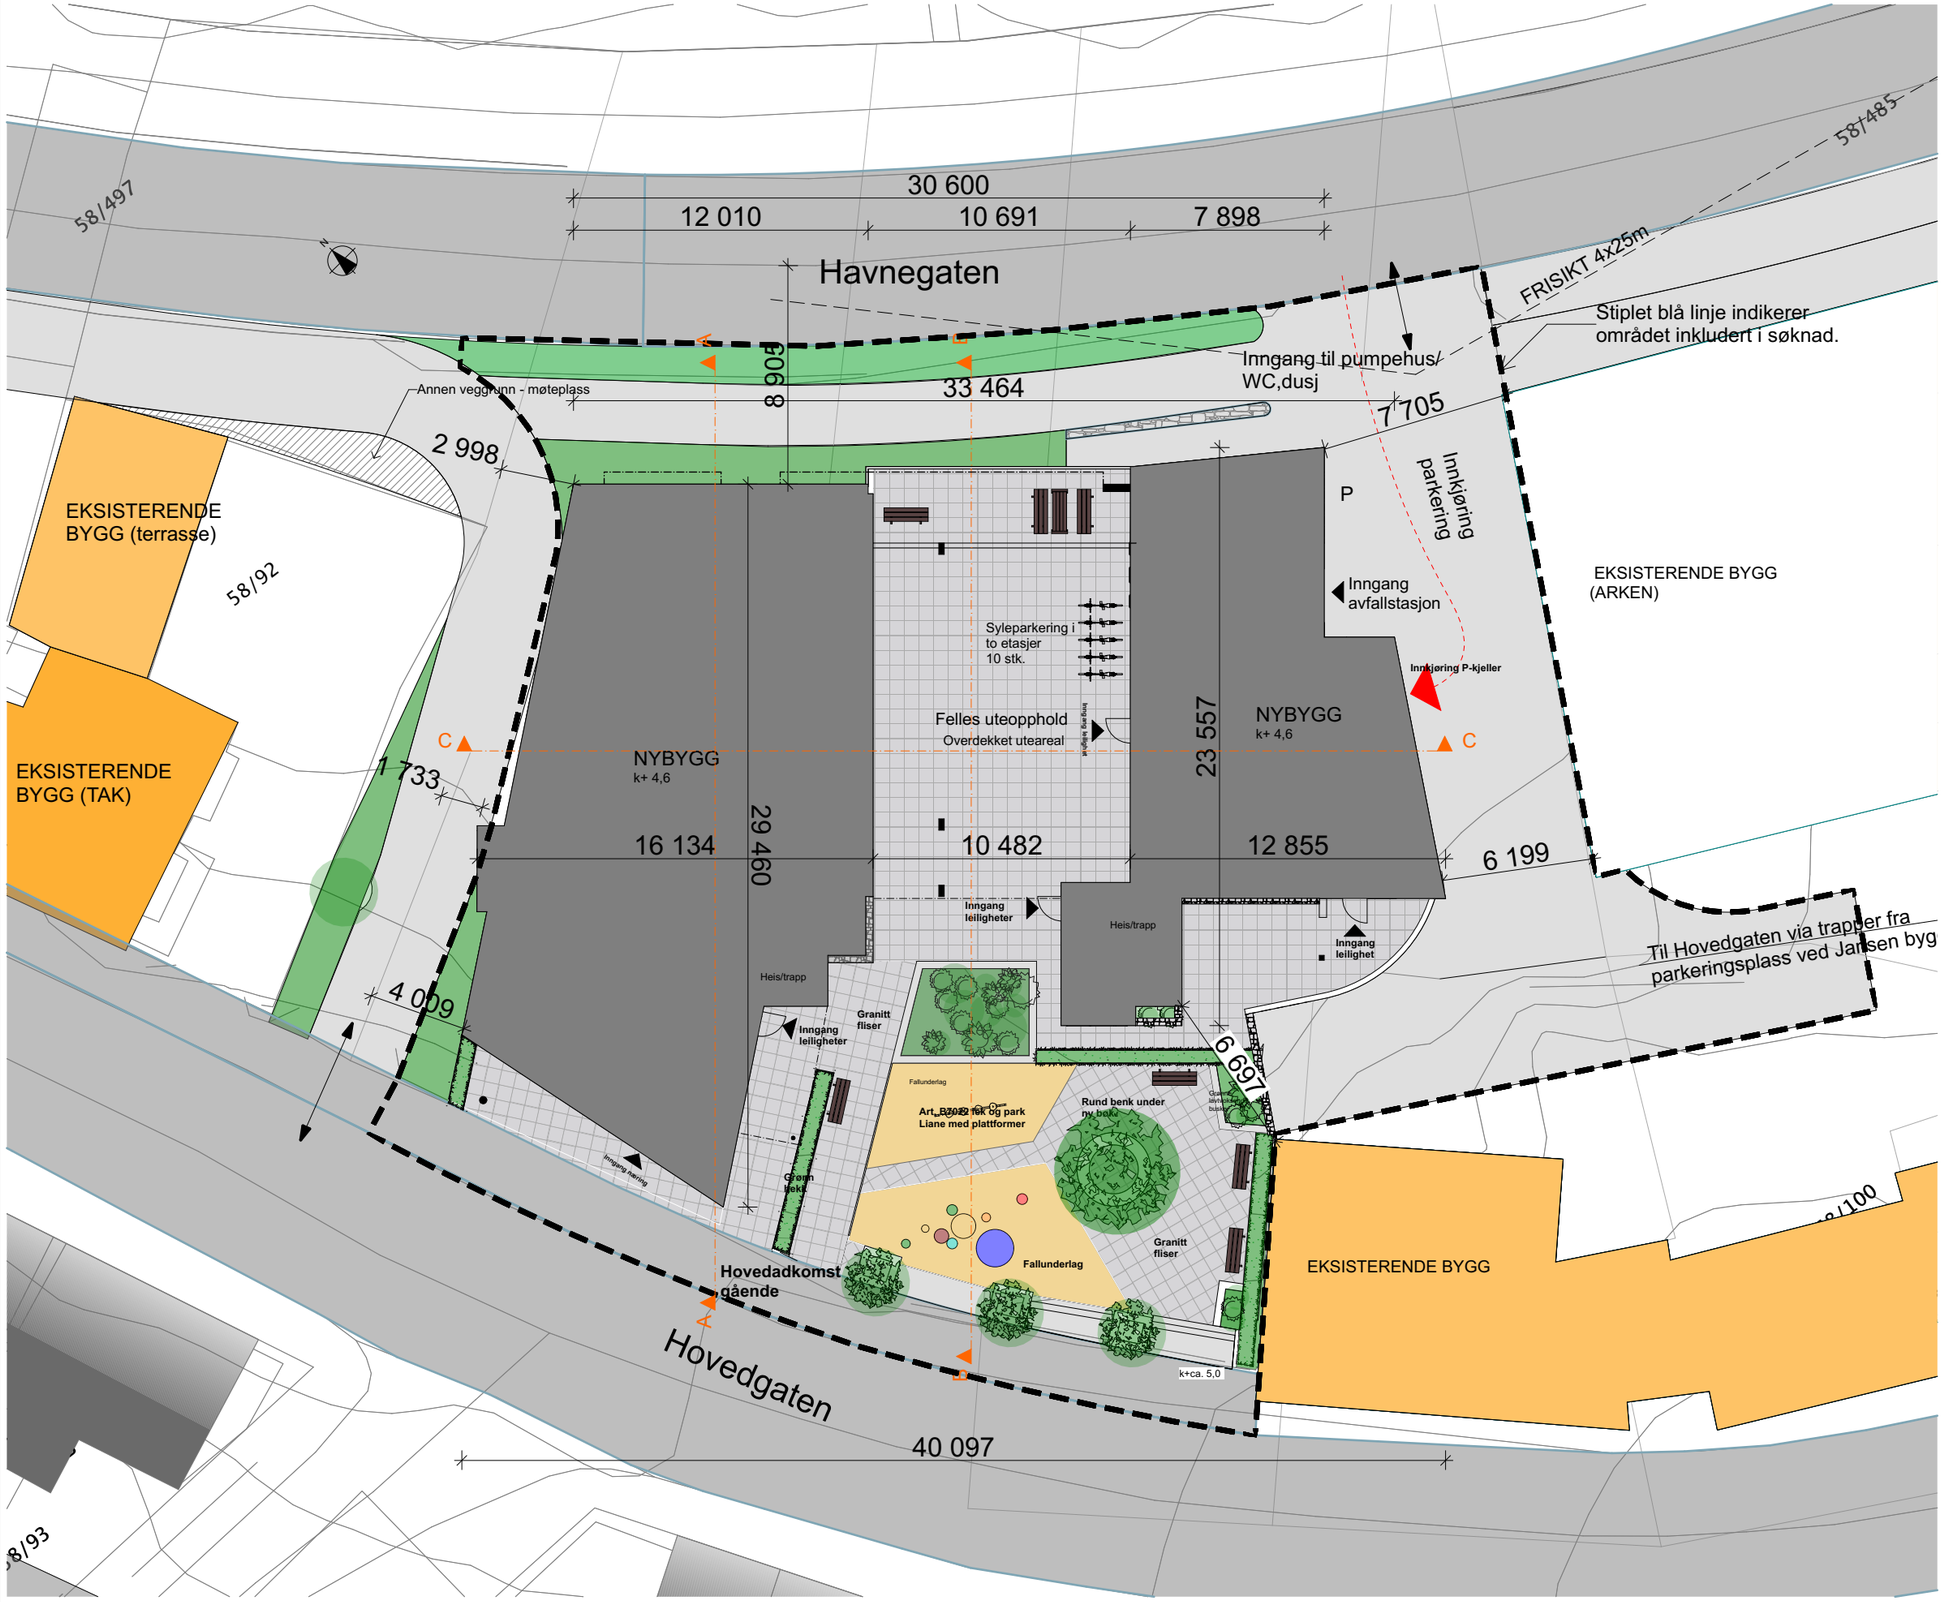

Tykk stiplet linje viser området inkludert i søknad.

B	Rammesøknad	15.05.2019	rv	NIV
A	Byggemelding	12.04.2019	BHG	NIV
Rev	Beskrivelse	Dato	Sign	Godkj

Arkitekt

VIKANES BUNGUM

Vikanes Bungum Arkitekter AS, Pb. 358 I Strandgata 202 I N-5501 Haugesund I
Tel. +47 52 70 76 00 I post@vikanes-bungum.no I www.vikanes-bungum.no

Tiltakshaver

Garvik Tomteutvikling AS

Prosjekt

Bøkelunden - Kopervik

Tegning

Utomhusplan

Prosjektnr.:	Tegningsnr.:	Sign.:	Dato:
1103	A.02-31	BHG	09.04.19
Målestokk: 1:250	Fase: BYGGEMELDING	Revisjon.: **B**	