



FASADE MOT VEST


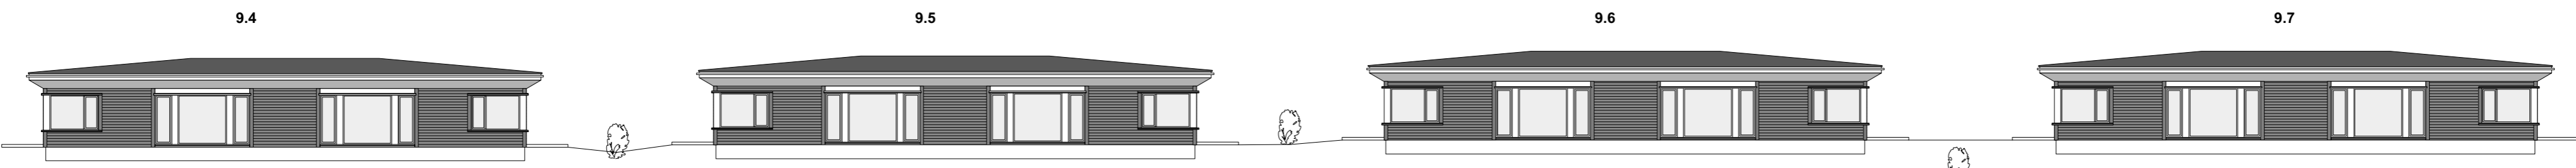


FASADE MOT ØST

TYPISK SNITT

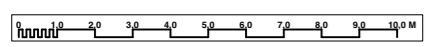


| | | | |
|---|-------------|---|---------------------------------------|
| B | HUSBANK | 06.08.15 | JOB |
| A | RAMMESØKNAD | 16.04.14 | JOB |
| REV: | TEKST | DATO: | Sign. |
|  Arkitektkontoret BREKKE HELGELAND BREKKE AS <small>MNBL</small> Boks 29 · 5501 Haugesund Tlf. 52 70 08 10 | | Vassbrekke Øst, Haugesund Boliger Byggetrinn 9 A. Utvik AS | |
| | | Tegner av: JOB/JAL | Godkjent: |
| | | Mål: 1:400/A2- 1:200/A0 | |
| | | Prosj.nr.: 10214 | Tegn.nr.: 90 -350 |
| | | Rev.: B | |

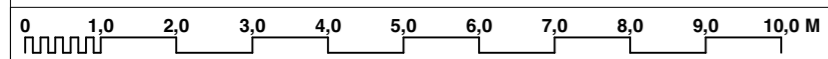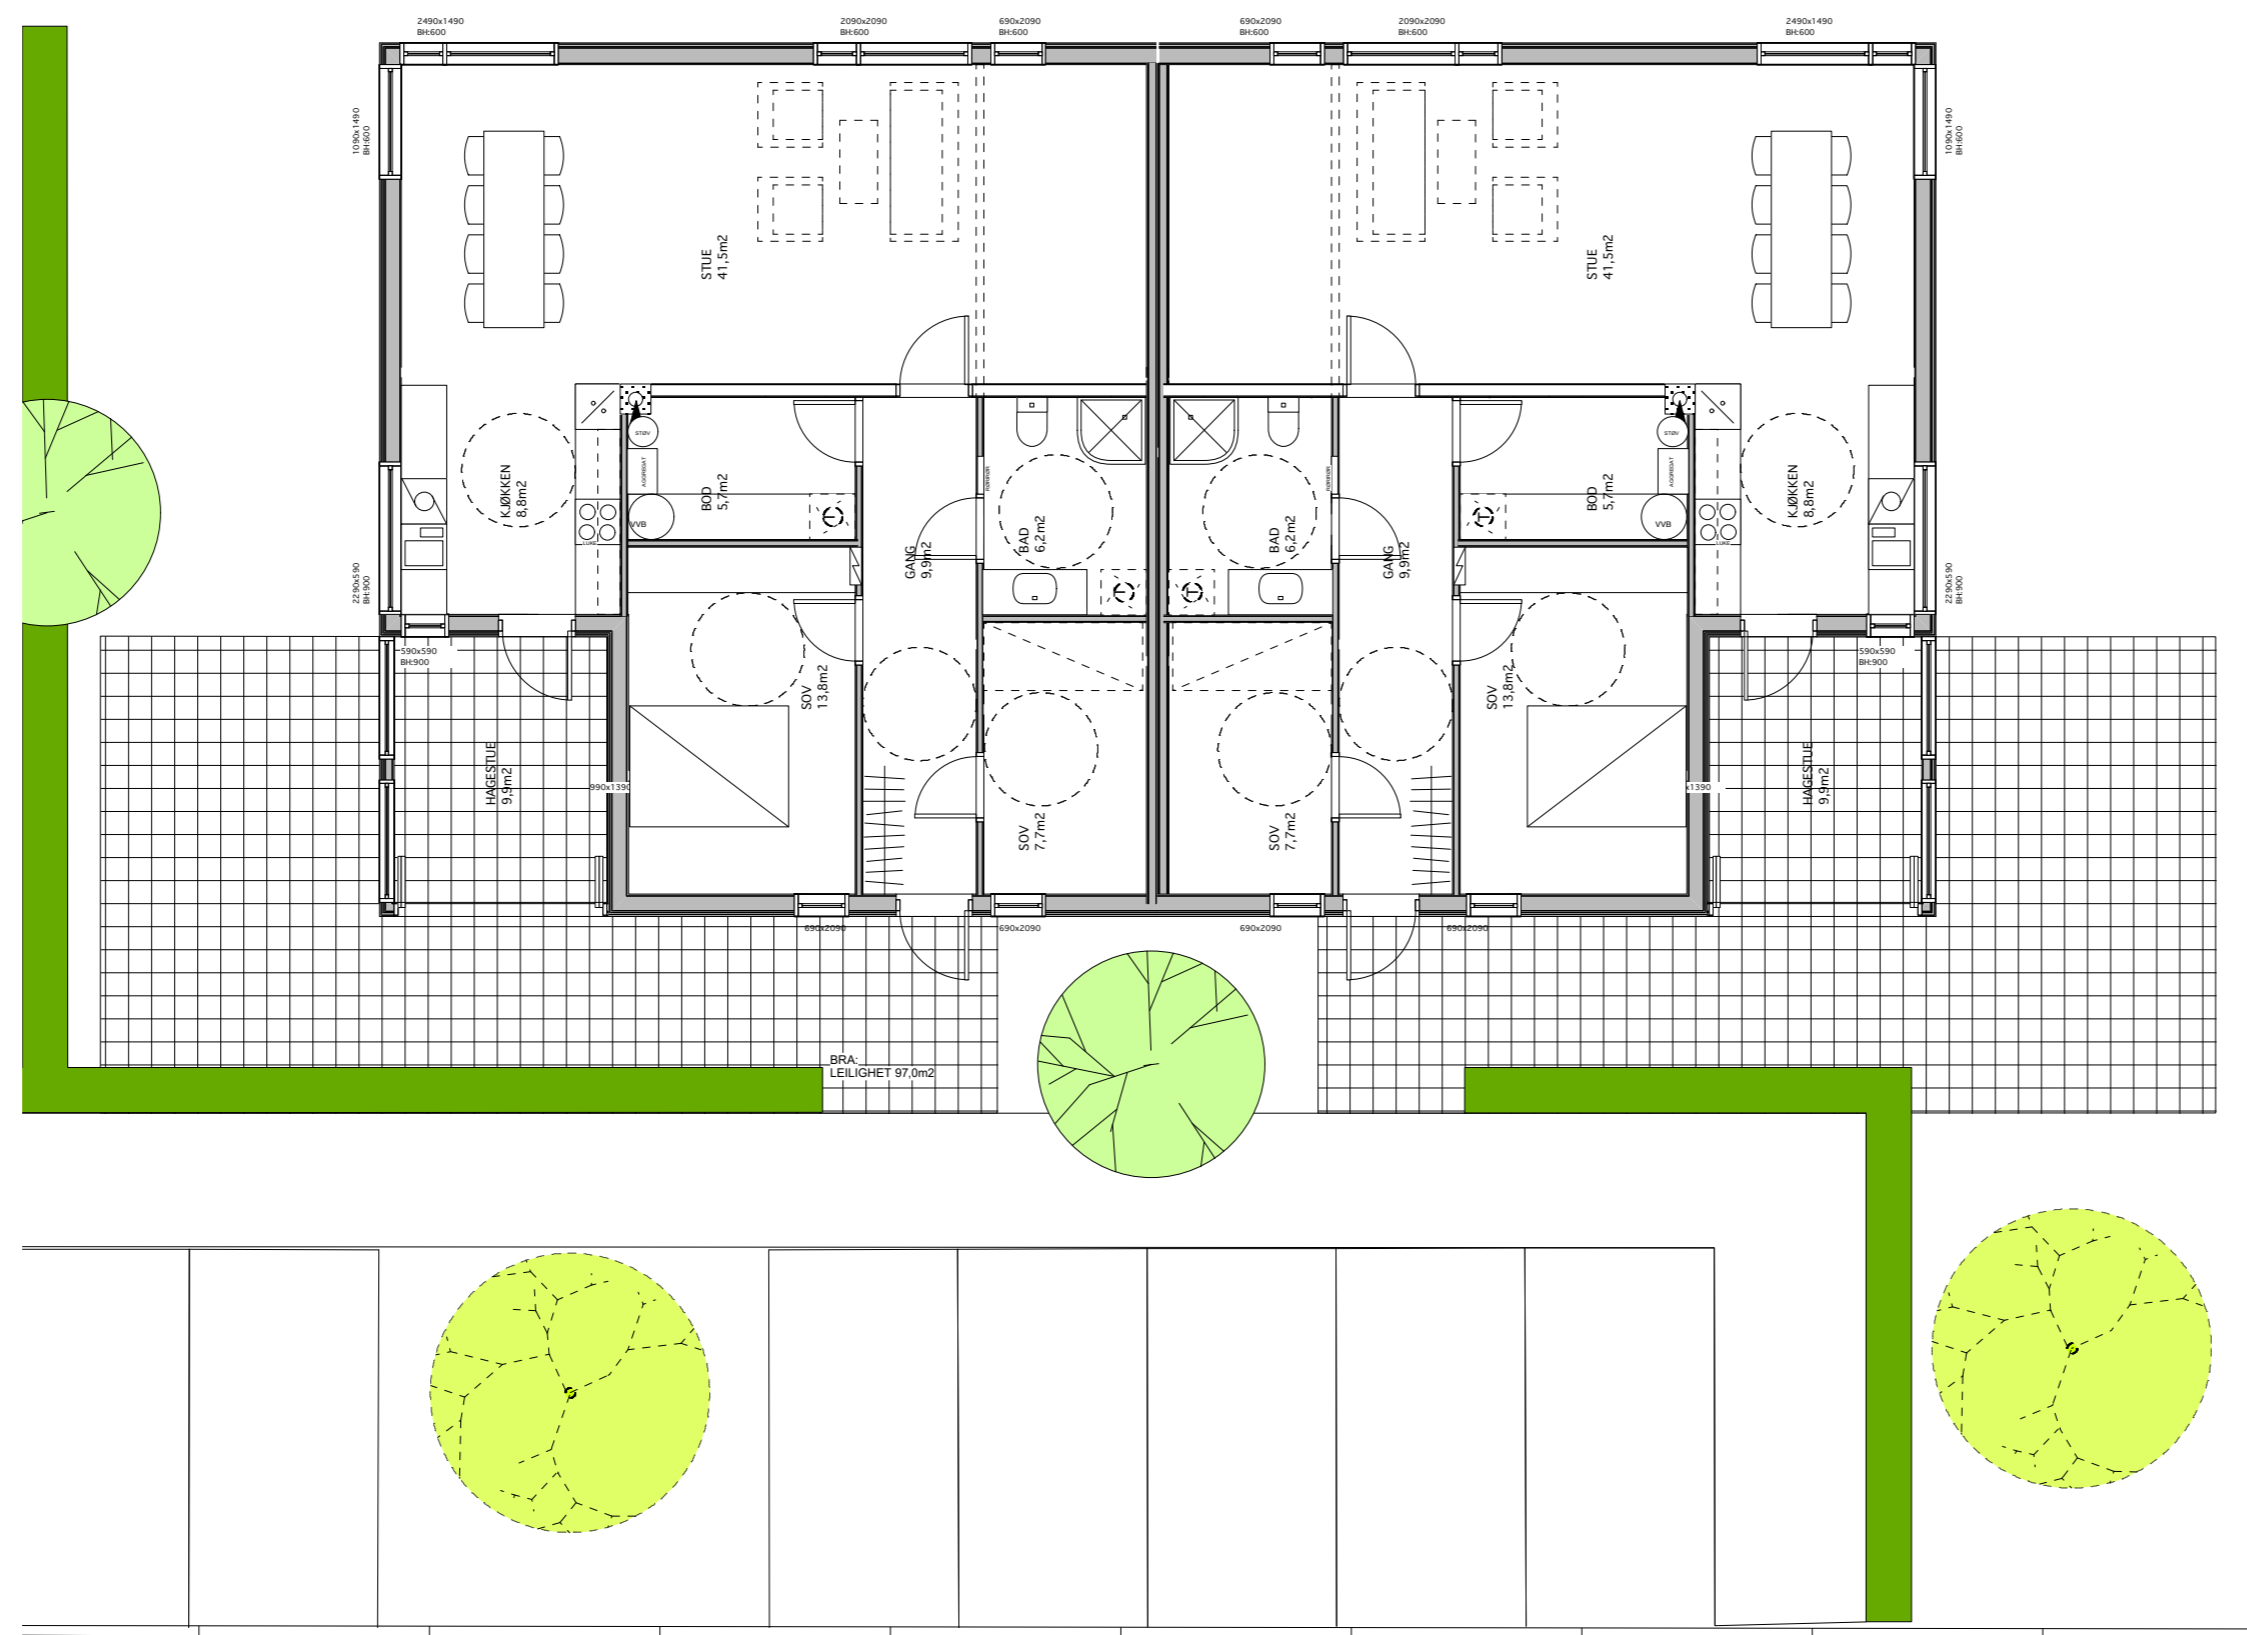

BYGG 9.4-7
 BRA PR. LEIL.:
 97.0/ 108.1
 BYA TOTALT: -

| | | | |
|------|-------------|----------|-------|
| B | HUSBANK | 06.08.15 | JOB |
| A | RAMMESØKNAD | 16.04.14 | JOB |
| REV. | TEKST | DATO: | Sign. |

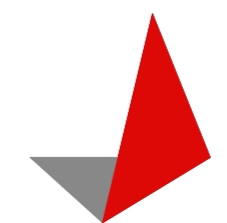

Arkitektkontoret
**BREKKE
 HELGELAND
 BREKKE AS**
MNVL
 Boks 29 · 5501 Haugesund
 Tlf. 52 70 08 10


**Vassbrekke Øst, Haugesund
 Boliger Byggetrinn 9
 A. Utvik AS**

| | | | | |
|------------|-----------|----------|-----------------|---------------|
| Tegnet av: | Godkjent: | Dato: | Erstatning for: | Erstattet av: |
| JOB/JAL | | 14.04.14 | | |


| | | | |
|------------|-------------------------------|-------|--|
| Mål: | 1:200/A4 - 1:100/A2 - 1:50/A0 | | |
| Prosj.nr.: | Tegn.nr.: | Rev.: | |
| 10214 | 94 | B | |
| | -100 | | |




FASADE MOT VEST

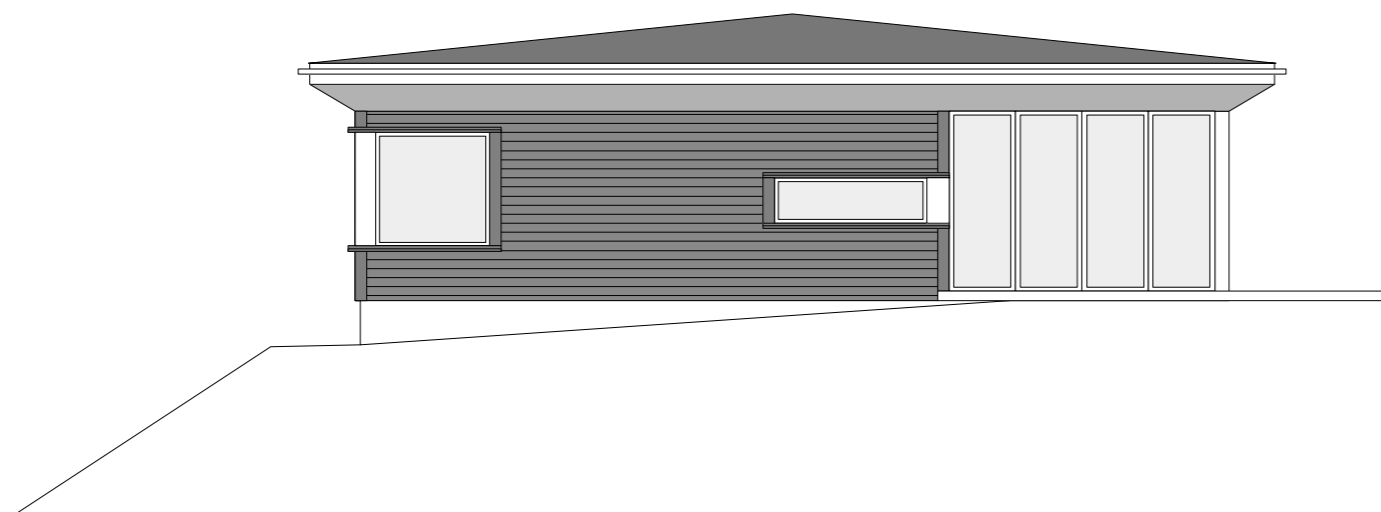


FASADE MOT NORD

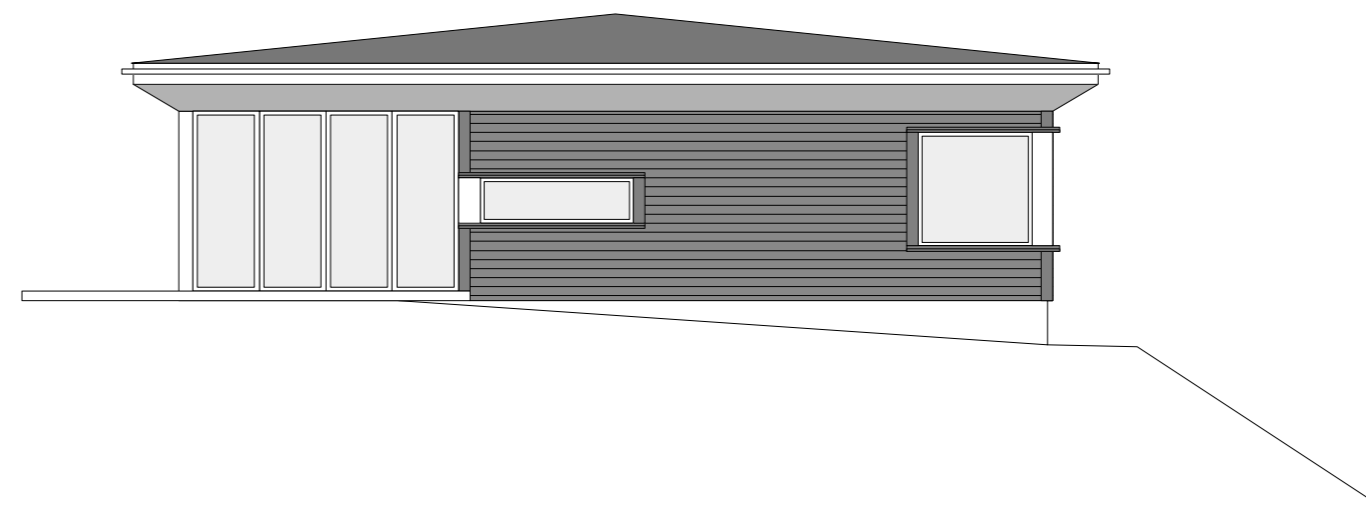


FASADE MOT SØR

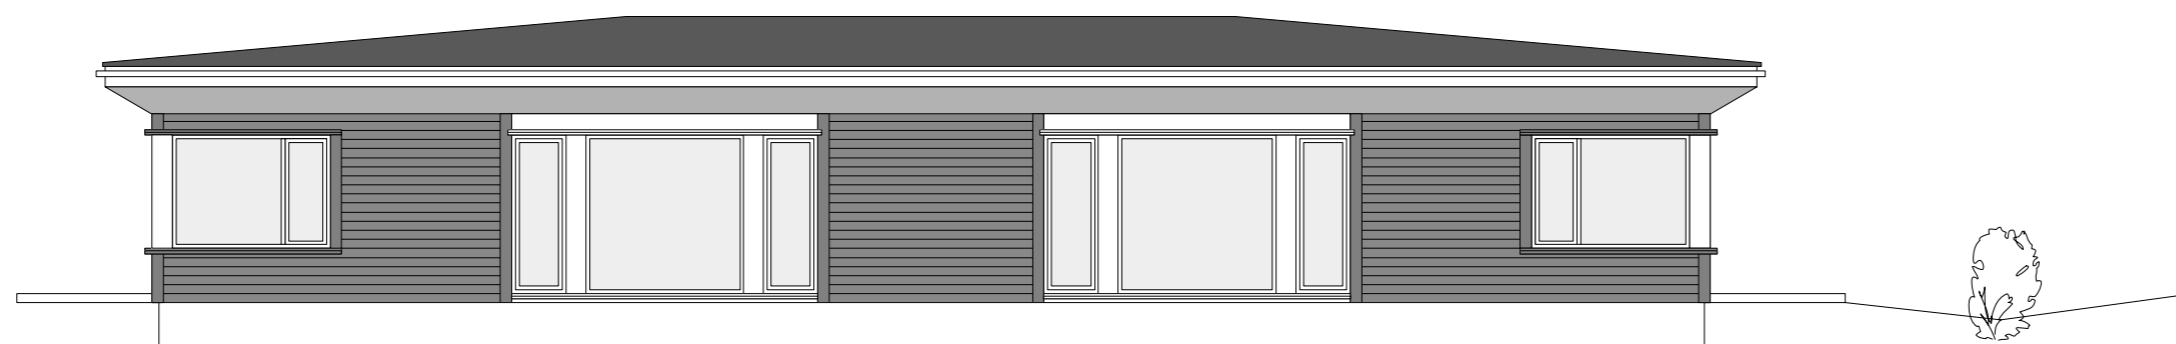




FASADE MOT ØST

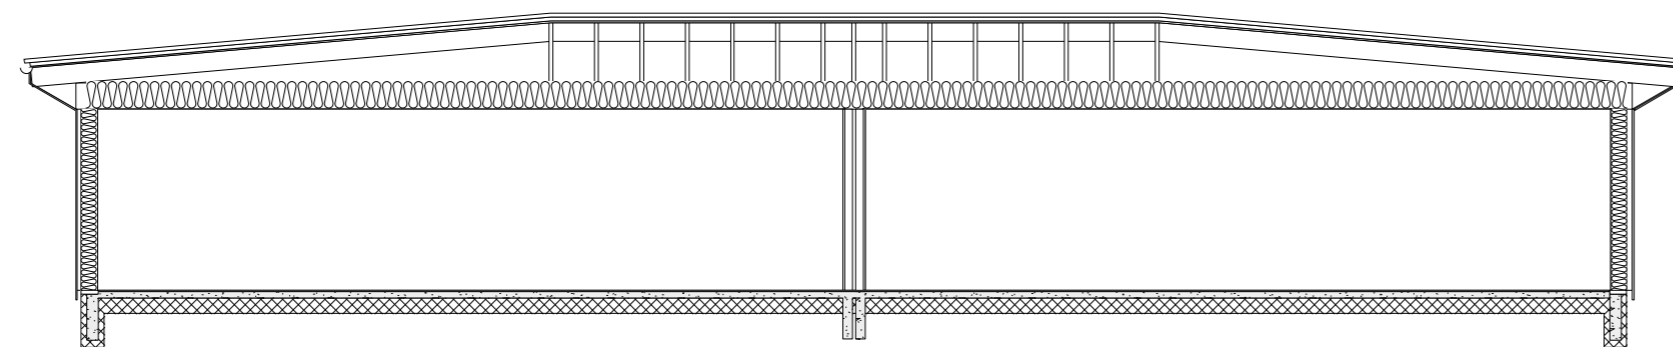

TYPISK SNITT

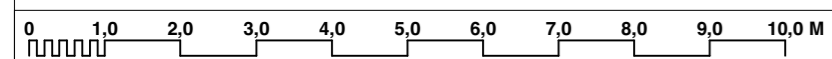


| | | | |
|--|-------------|---|----------------------------|
| B | HUSBANK | 06.08.15 | JOB |
| A | RAMMESØKNAD | 16.04.14 | JOB |
| REV. | TEKST | DATO: | Sign. |
| Arkitektkontoret BREKKE HELGELAND BREKKE AS <small>MNAL</small> Boks 29 · 5501 Haugesund Tlf. 52 70 08 10 | | Vassbrekke Øst, Haugesund Boliger Byggetrinn 9 A. Utvik AS | |
| | | Tegnet av: JOB/JAL | Godkjent: |
| BYGG 9.4 FASADER | | Mål: 1:200/A4 - 1:100/A2 - 1:50/A0 | Prosj.nr.: 10214 |
| | | Tegn.nr.: 94 | Rev.: B |
| | | -351 | |

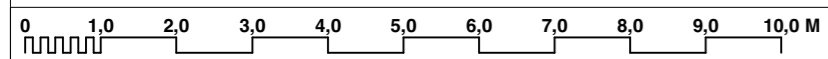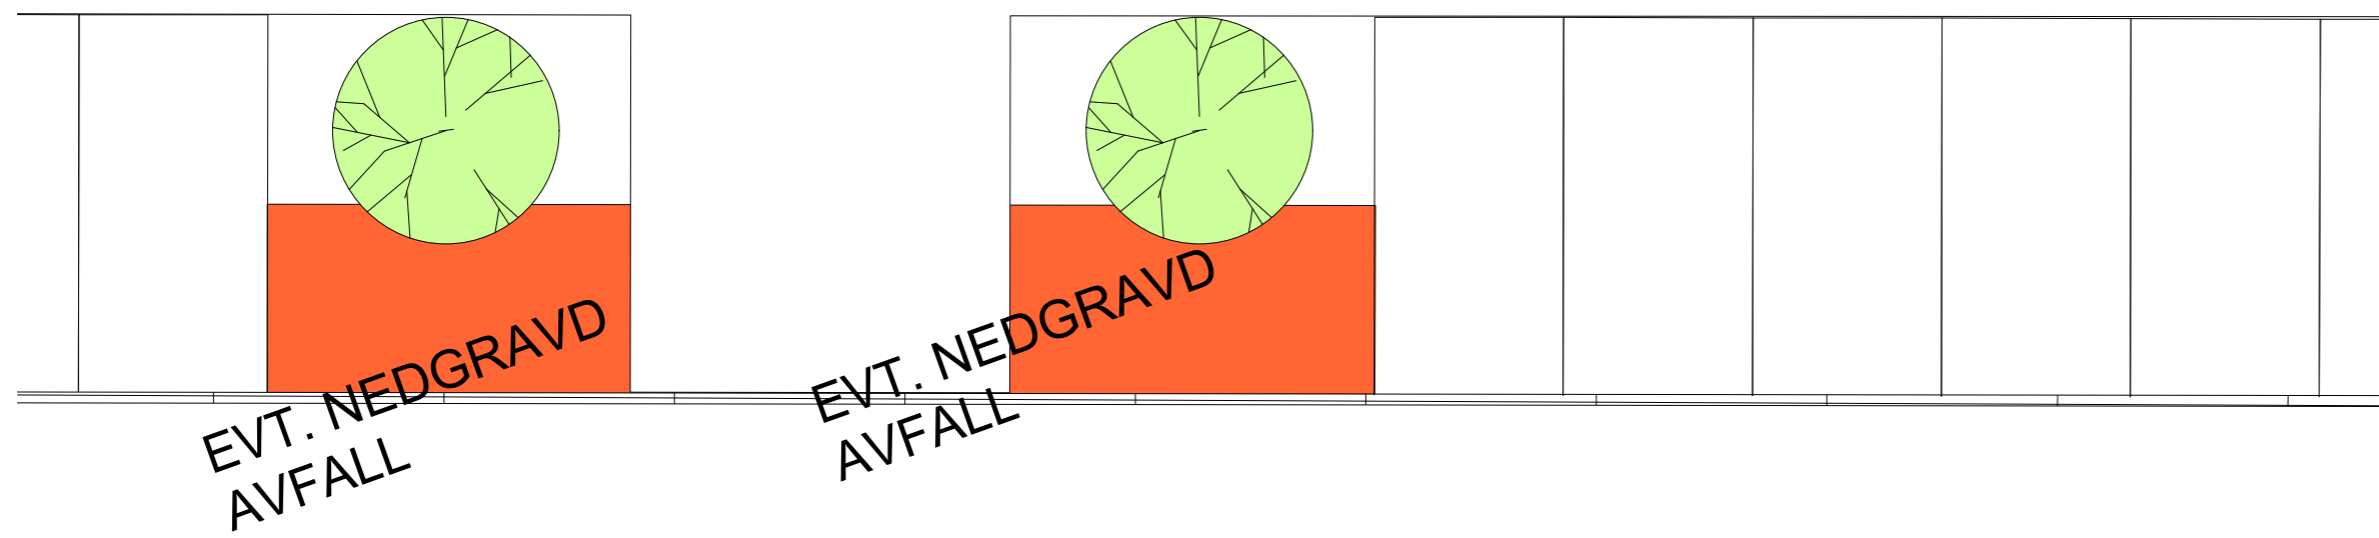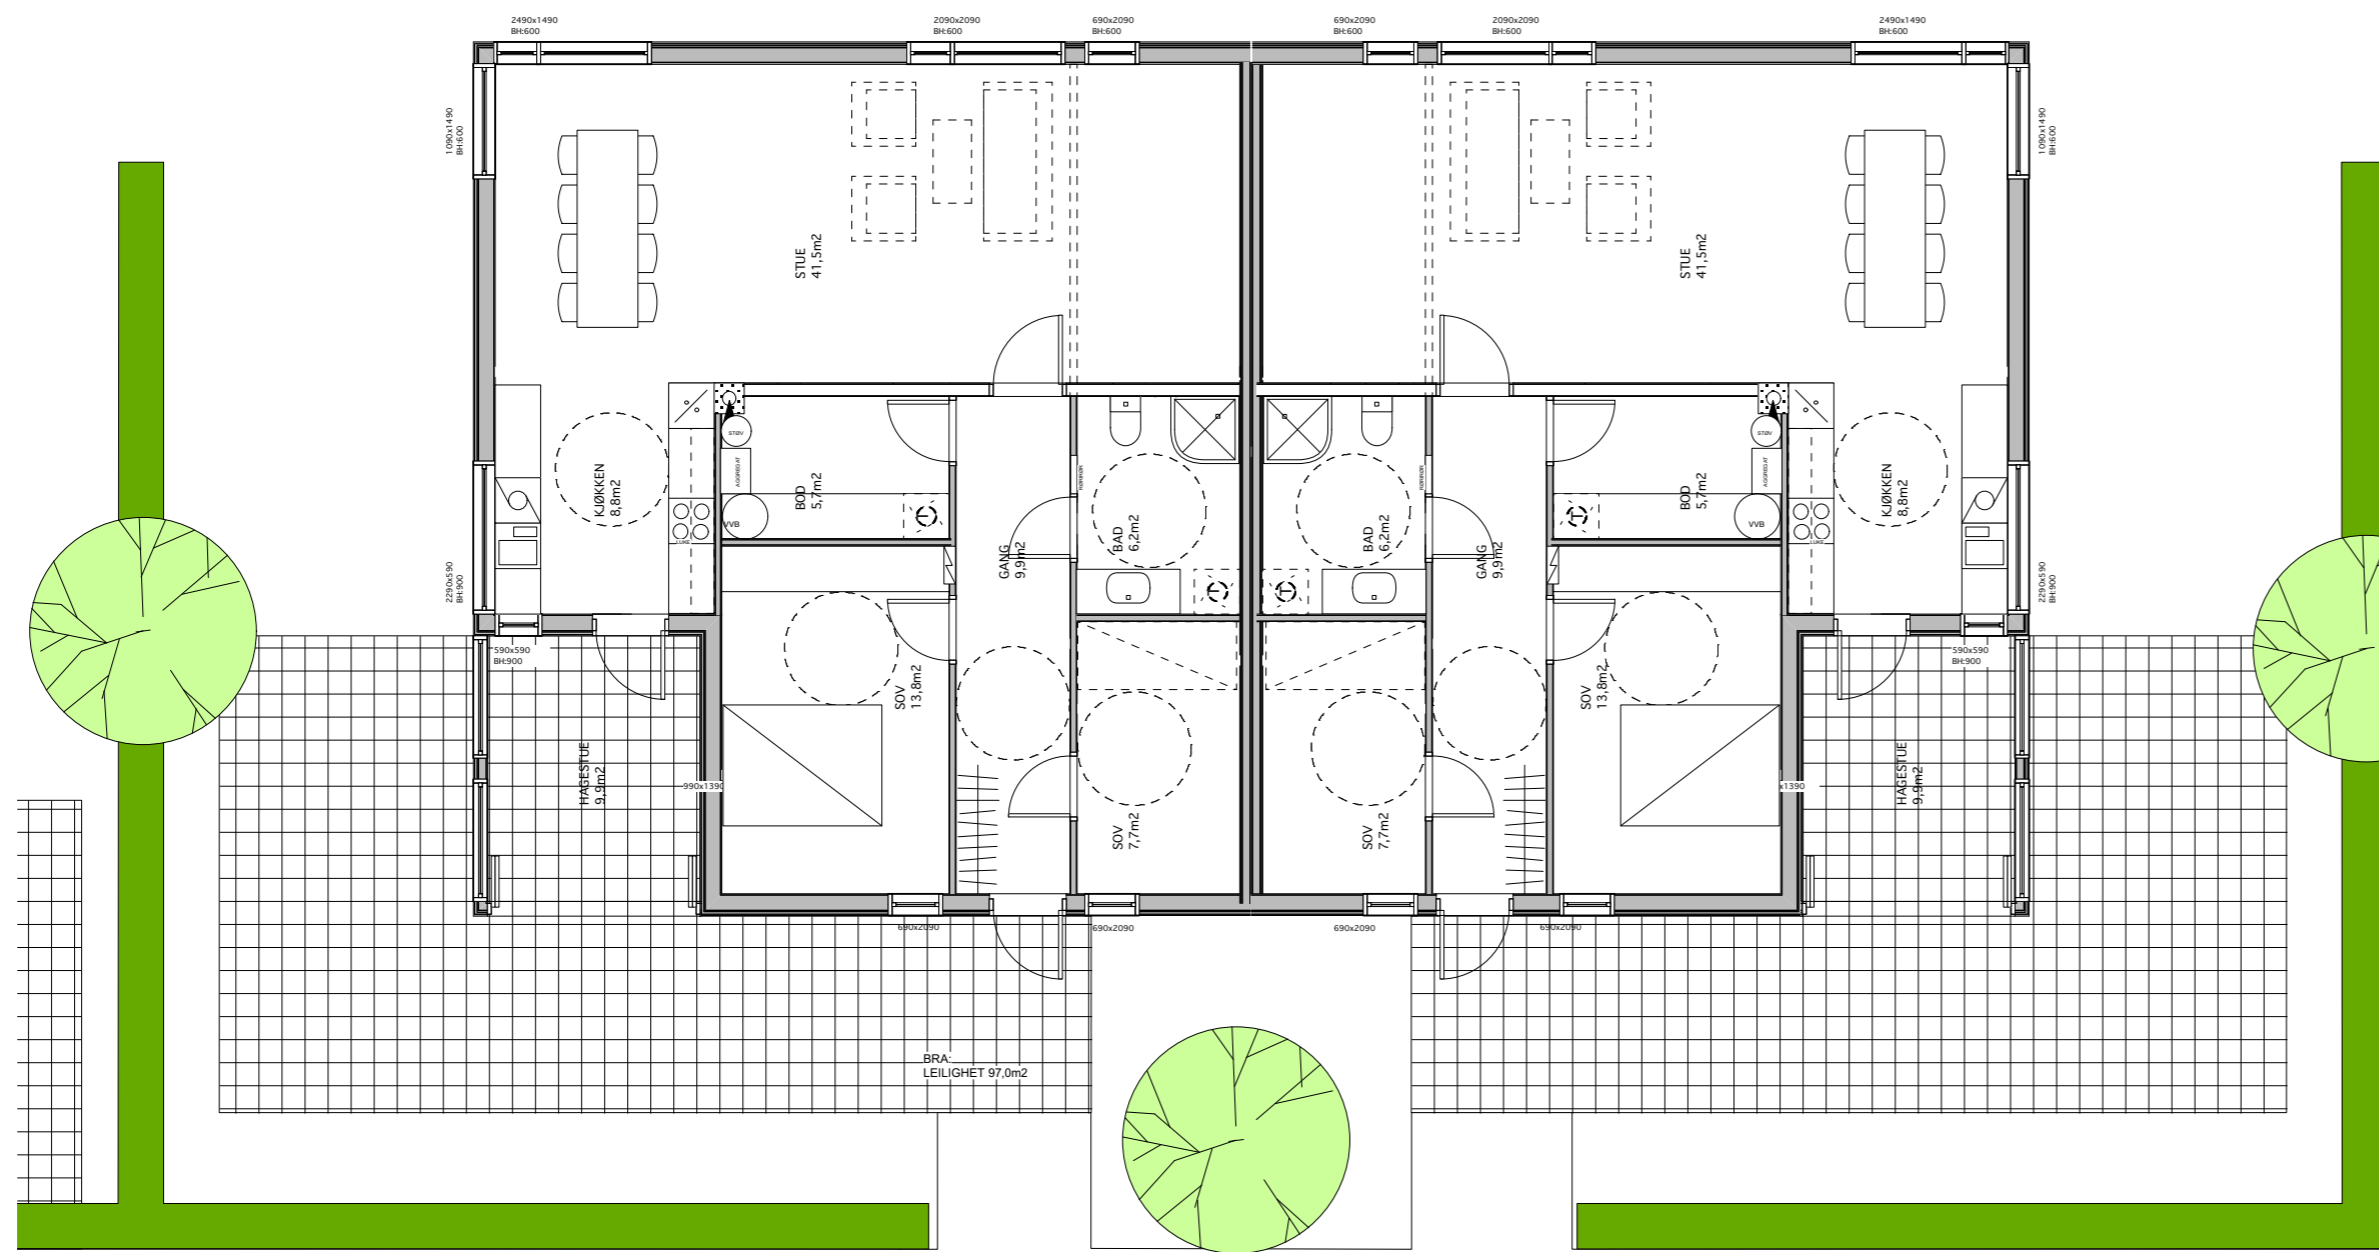

BYGG 9.4-7
 BRA PR. LEIL.:
 97.0/ 108.1
 BYA TOTALT: -

| | | | |
|------|-------------|----------|-------|
| B | HUSBANK | 06.08.15 | JOB |
| A | RAMMESØKNAD | 16.04.14 | JOB |
| REV. | TEKST | DATO: | Sign. |

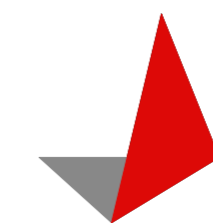

Arkitektkontoret
**BREKKE
 HELGELAND
 BREKKE AS**
MNAL
 Boks 29 · 5501 Haugesund
 Tlf. 52 70 08 10

**Vassbrekke Øst, Haugesund
 Boliger Byggetrinn 9
 A. Utvik AS**


| | | | | |
|------------|-----------|----------|-----------------|---------------|
| Tegnet av: | Godkjent: | Dato: | Erstatning for: | Erstattet av: |
| JOB/JAL | | 14.04.14 | | |

**BYGG 9.5
 1. ETASJEPLAN**


| | | | |
|------------|-------------------------------|-------|--|
| Mål: | 1:200/A4 - 1:100/A2 - 1:50/A0 | | |
| Prosj.nr.: | Tegn.nr.: | Rev.: | |
| 10214 | 95 | B | |
| | -100 | | |



FASADE MOT VEST

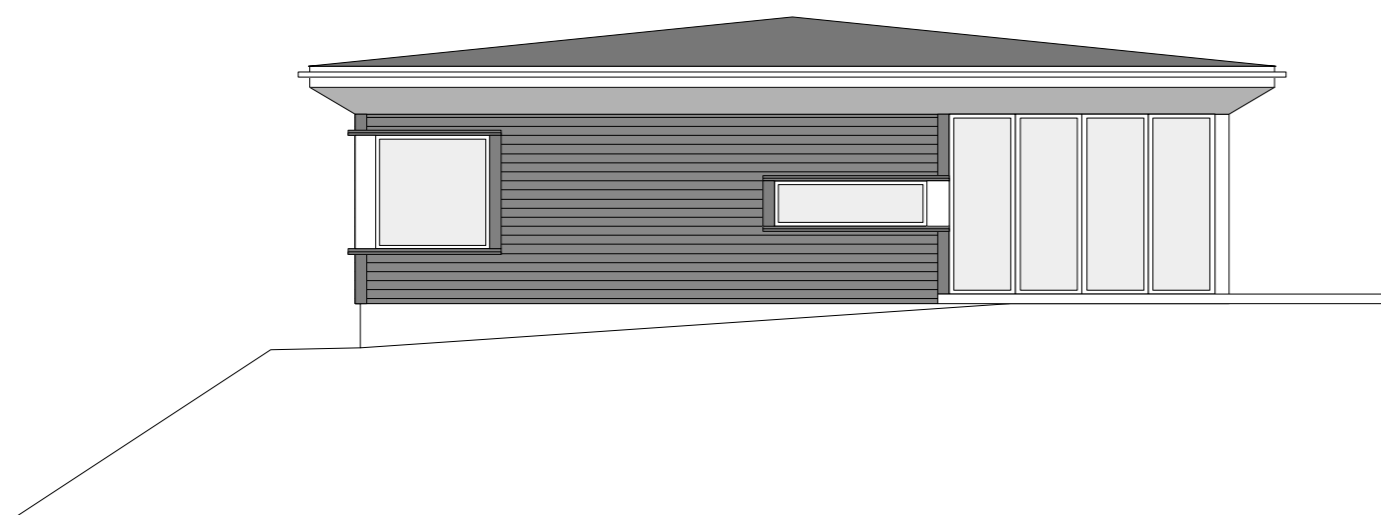


FASADE MOT NORD

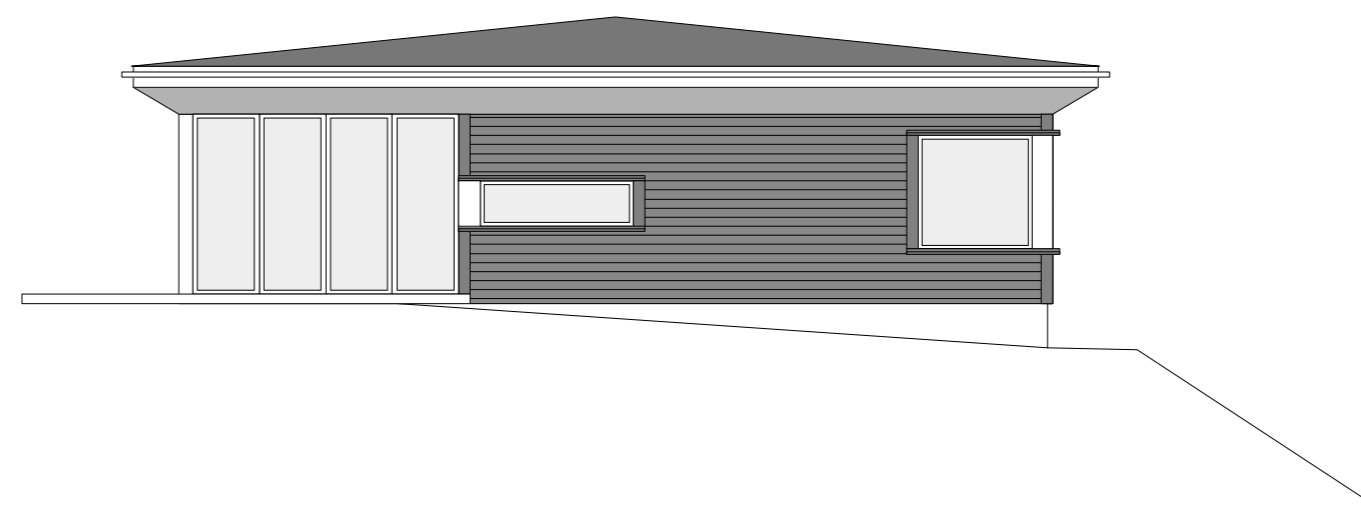


FASADE MOT SØR


011

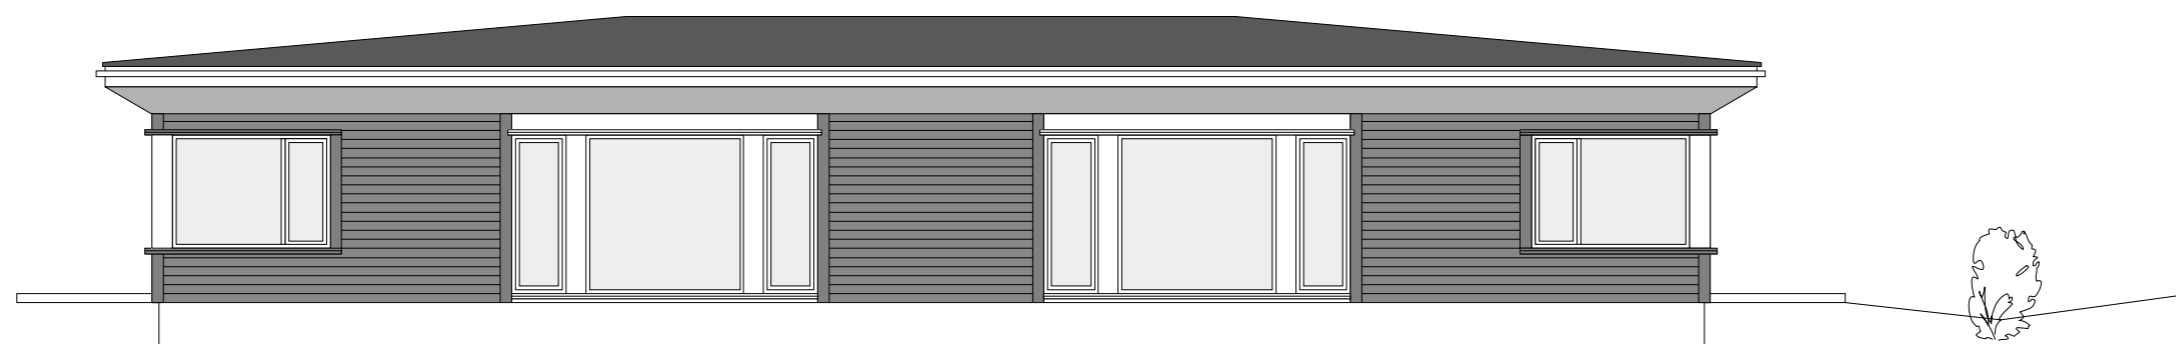


FASADE MOT ØST

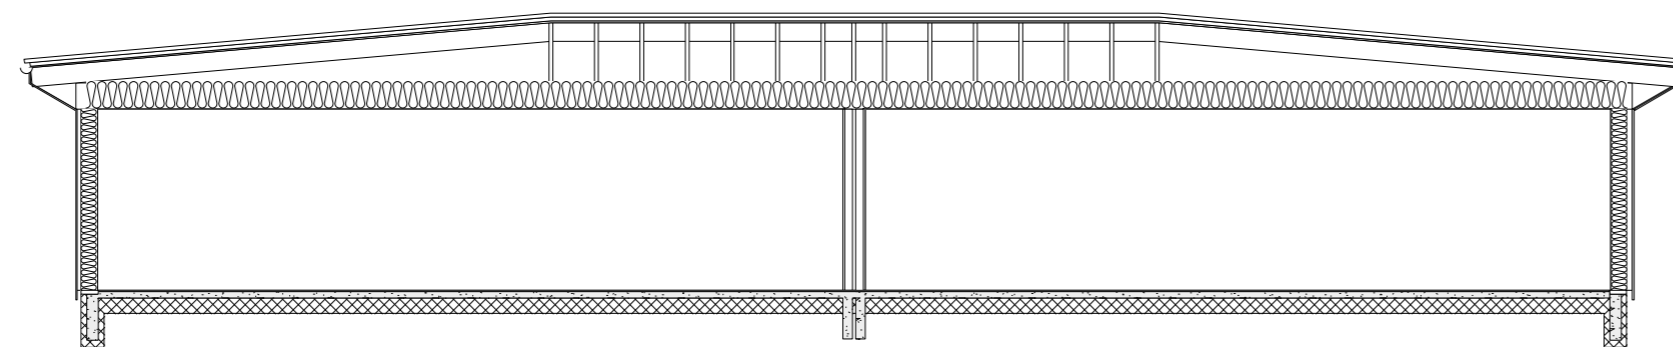

TYPISK SNITT

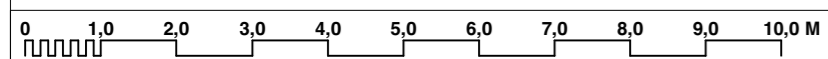

| | | | |
|---|-------------|---|----------------------------|
| B | HUSBANK | 06.08.15 | JOB |
| A | RAMMESØKNAD | 16.04.14 | JOB |
| REV. | TEKST | DATO: | Sign. |
| Arkitektkontoret BREKKE HELGELAND BREKKE AS <small>MNVAL</small> Boks 29 · 5501 Haugesund Tlf. 52 70 08 10 | | Vassbrekke Øst, Haugesund Boliger Byggetrinn 9 A. Utvik AS | |
| | | Tegner av: JOB/JAL | Godkjent: |
| BYGG 9.5 FASADER | | Mål: 1:200/A4 - 1:100/A2 - 1:50/A0 | Prosj.nr.: 10214 |
| | | Tegn.nr.: 95 | Rev.: B |
| | | -351 | |

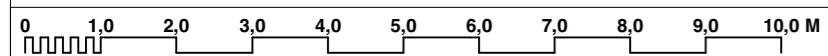

BYGG 9.4-7
 BRA PR. LEIL.:
 97.0/ 108.1
 BYA TOTALT: -

| | | | |
|------|-------------|----------|-------|
| B | HUSBANK | 06.08.15 | JOB |
| A | RAMMESØKNAD | 16.04.14 | JOB |
| REV: | TEKST | DATO: | Sign. |



Vassbrekke Øst, Haugesund
Boliger Byggetrinn 9
A. Utvik AS

| | | | | |
|------------|-----------|----------|-----------------|---------------|
| Tegnet av: | Godkjent: | Dato: | Erstatning for: | Erstattet av: |
| JOB/JAL | | 14.04.14 | | |


Mål:
 1:200/A4 - 1:100/A2 - 1:50/A0

| | | |
|------------|-----------|-------|
| Prosj.nr.: | Tegn.nr.: | Rev.: |
| 10214 | 96 | B |
| | -100 | |


Boks 29 · 5501 Haugesund
 Tlf. 52 70 08 10




FASADE MOT VEST

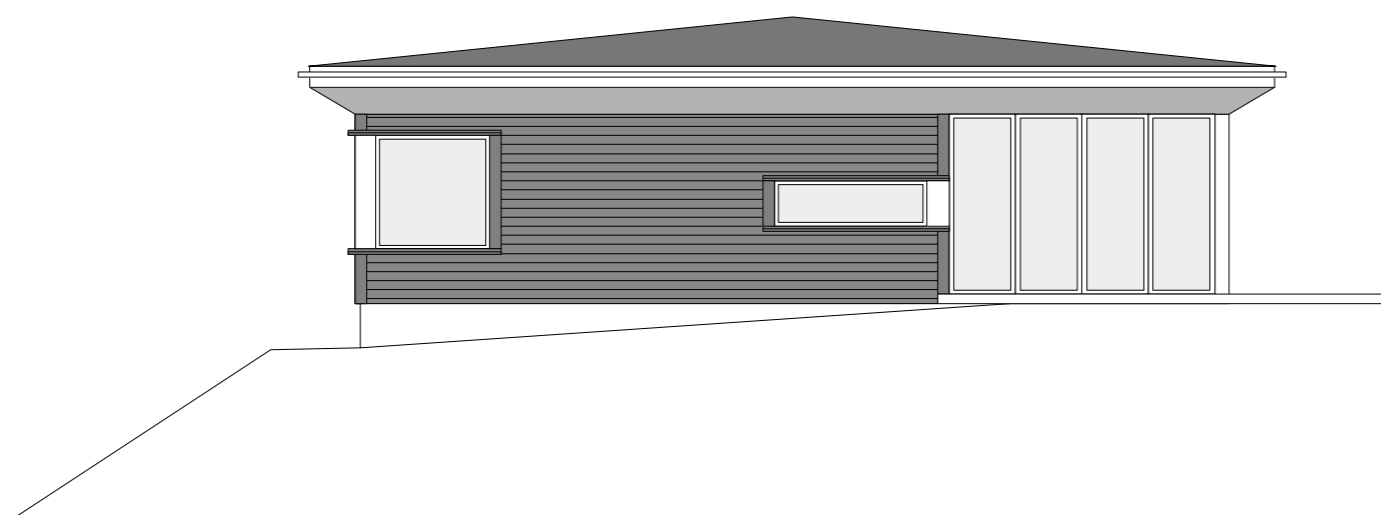


FASADE MOT NORD

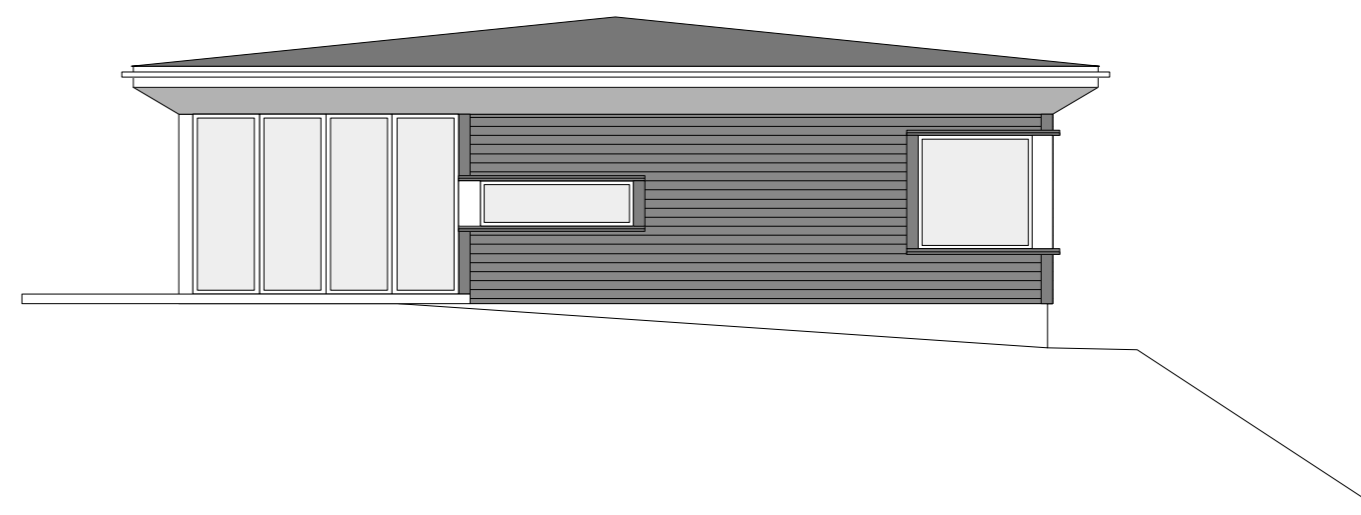


FASADE MOT SØR

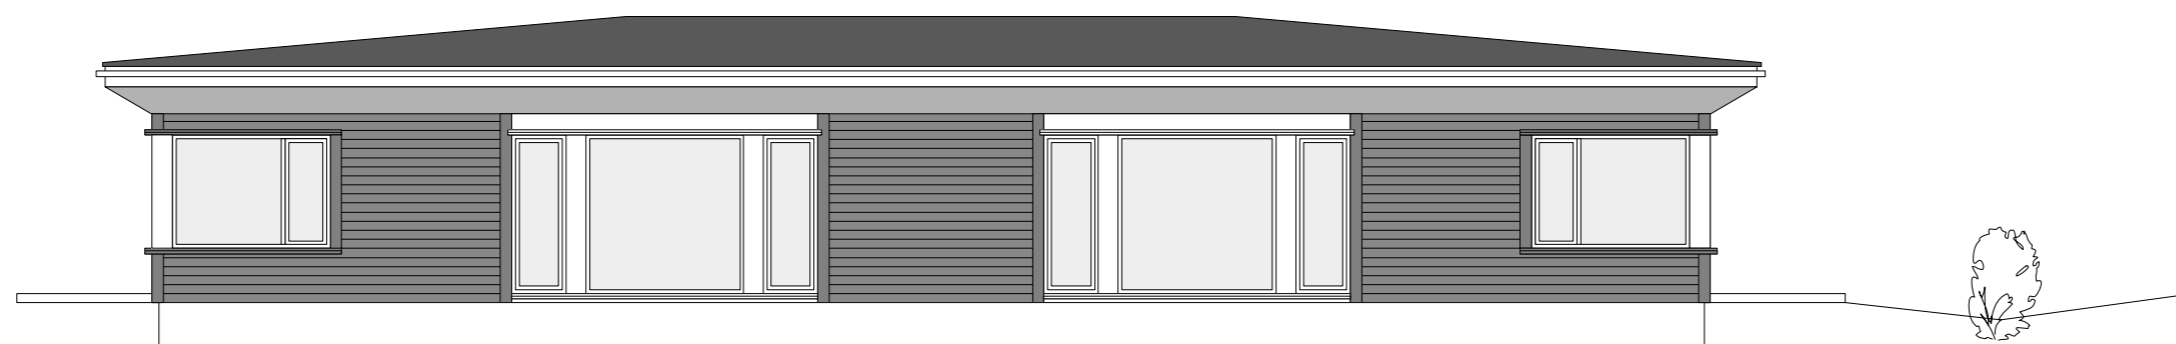



FASADE MOT ØST

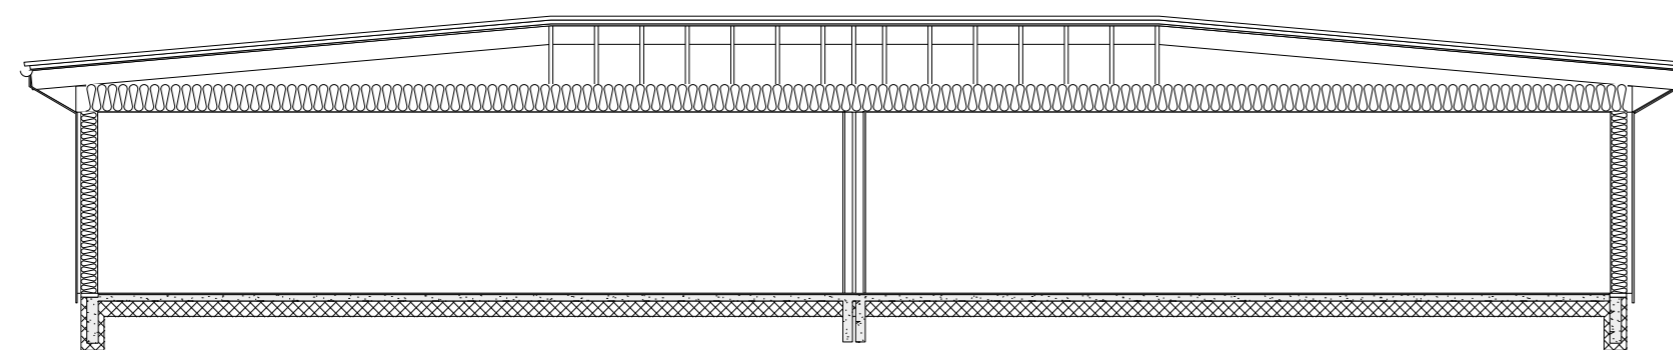

TYPISK SNITT

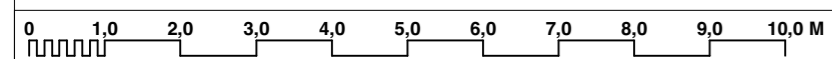

| | | | |
|--|-------------|---|---------------------------------------|
| B | HUSBANK | 06.08.15 | JOB |
| A | RAMMESØKNAD | 16.04.14 | JOB |
| REV. | TEKST | DATO: | Sign. |
| Arkitektkontoret BREKKE HELGELAND BREKKE AS <small>MNAL</small> Boks 29 · 5501 Haugesund Tlf. 52 70 08 10 | | Vassbrekke Øst, Haugesund Boliger Byggetrinn 9 A. Utvik AS | |
| | | Tegnet av: JOB/JAL | Godkjent: |
| BYGG 9.6 FASADER | | Mål: 1:200/A4 - 1:100/A2 - 1:50/A0 | |
| | | Prosj.nr.: 10214 | Tegn.nr.: 96 -351 |

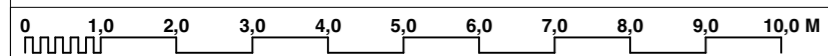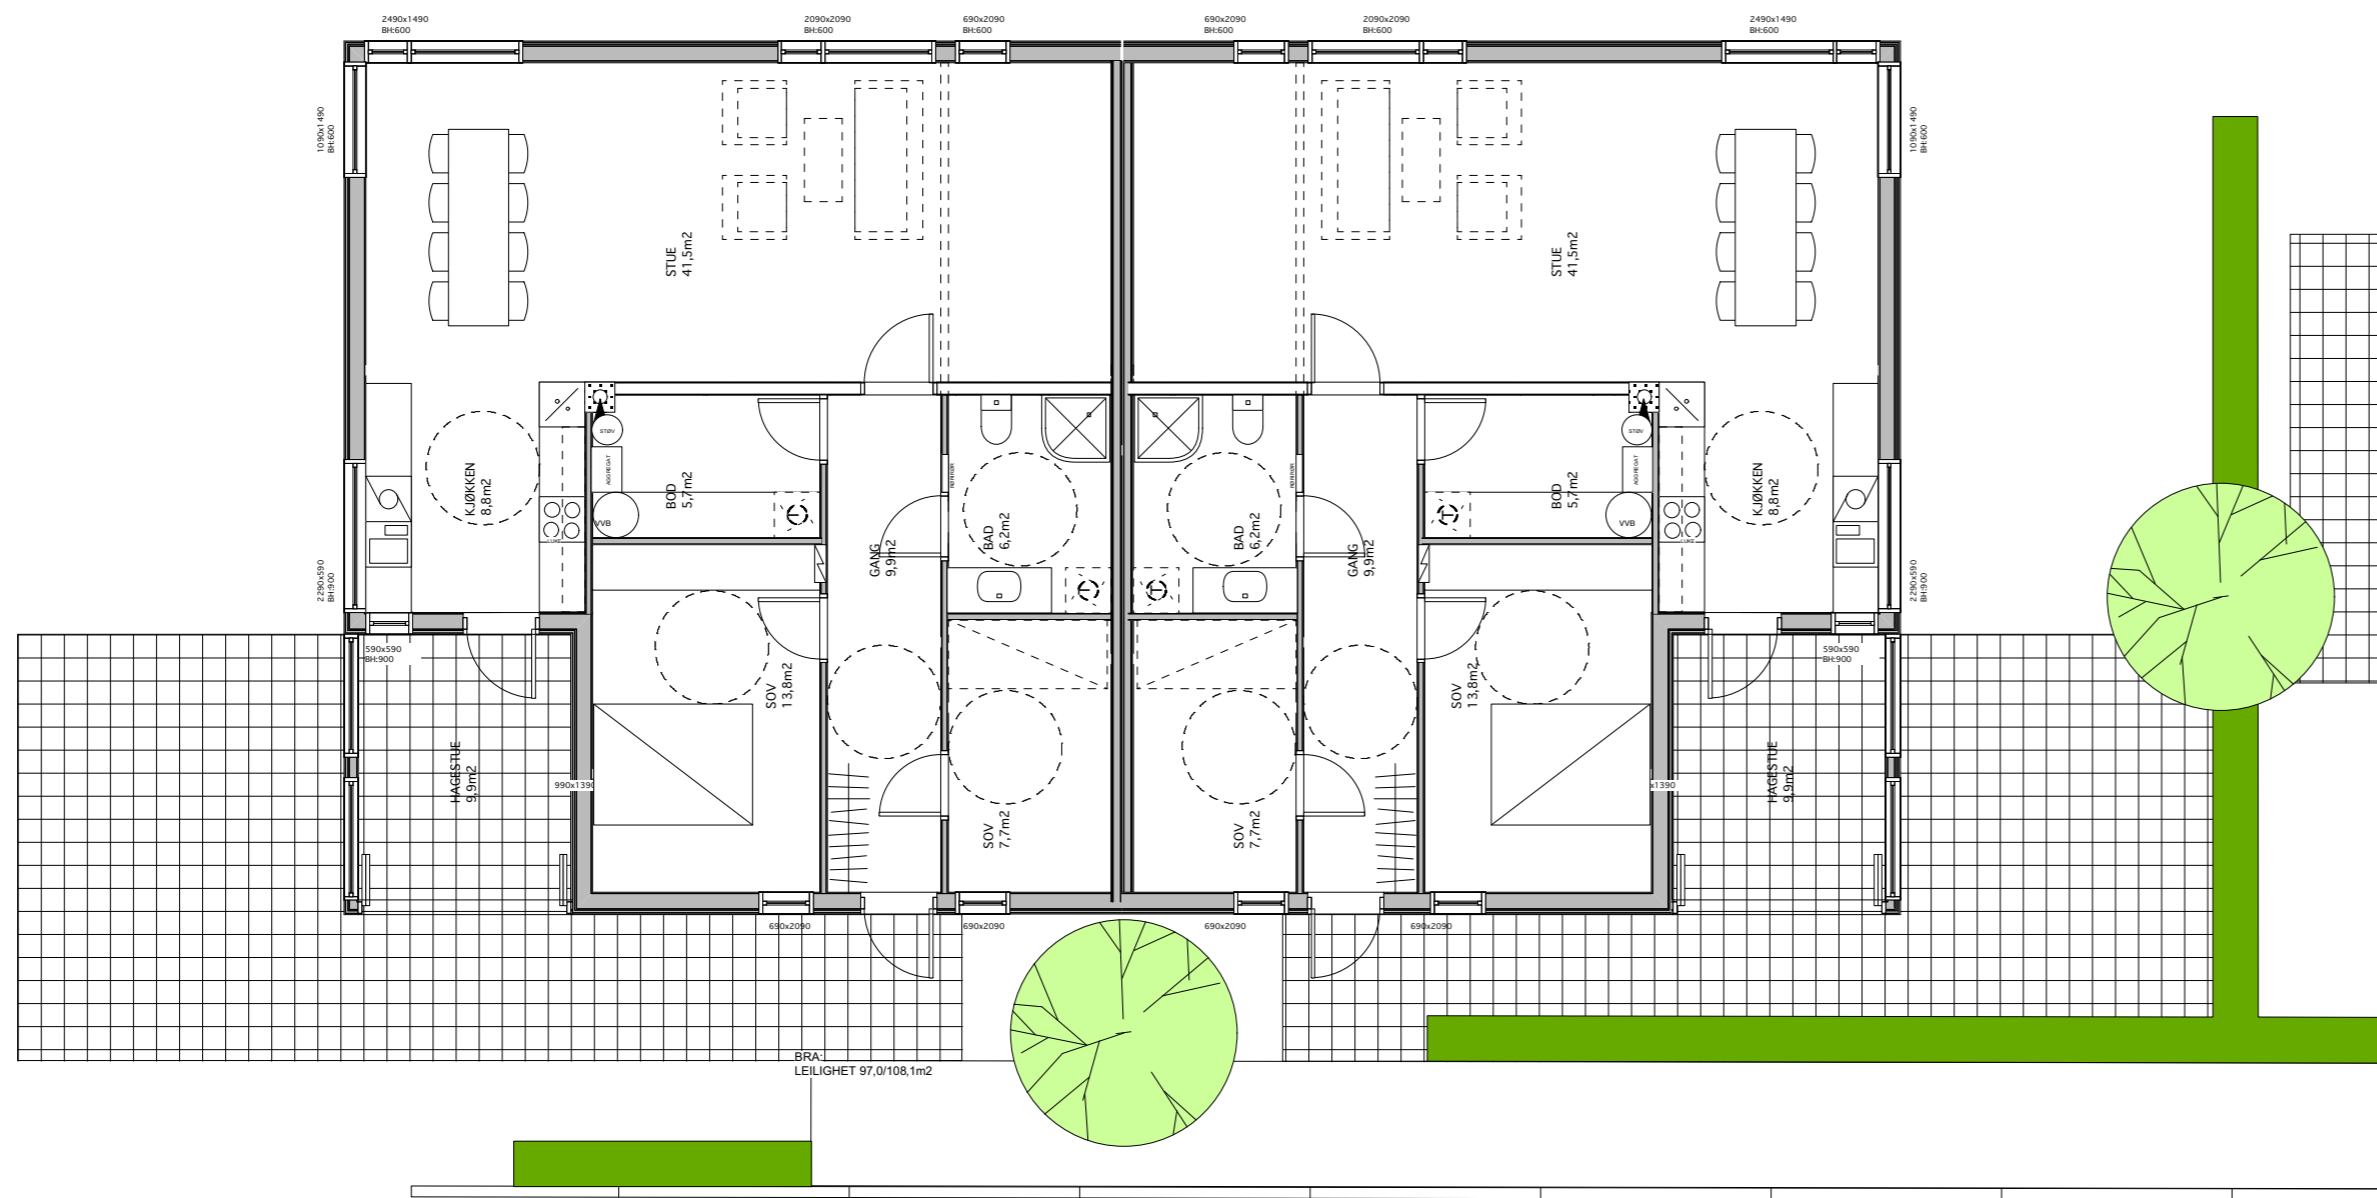

BYGG 9.4-7
 BRA PR. LEIL.:
 97.0/ 108.1
 BYA TOTALT: -

| | | | |
|------|-------------|----------|-------|
| B | HUSBANK | 06.08.15 | JOB |
| A | RAMMESØKNAD | 16.04.14 | JOB |
| REV. | TEKST | DATO: | Sign. |



Arkitektkontoret
**BREKKE
 HELGELAND
 BREKKE AS**
MNVAL
 Boks 29 · 5501 Haugesund
 Tlf. 52 70 08 10

**Vassbrekke Øst, Haugesund
 Boliger Byggetrinn 9
 A. Utvik AS**


| | | | | |
|------------|-----------|----------|-----------------|---------------|
| Tegnet av: | Godkjent: | Dato: | Erstatning for: | Erstattet av: |
| JOB/JAL | | 14.04.14 | | |

**BYGG 9.7
 1. ETASJEPLAN**


| | | | |
|------------|-------------------------------|-------|--|
| Mål: | 1:200/A4 - 1:100/A2 - 1:50/A0 | | |
| Prosj.nr.: | Tegn.nr.: | Rev.: | |
| 10214 | 97 | B | |
| | -100 | | |



FASADE MOT VEST

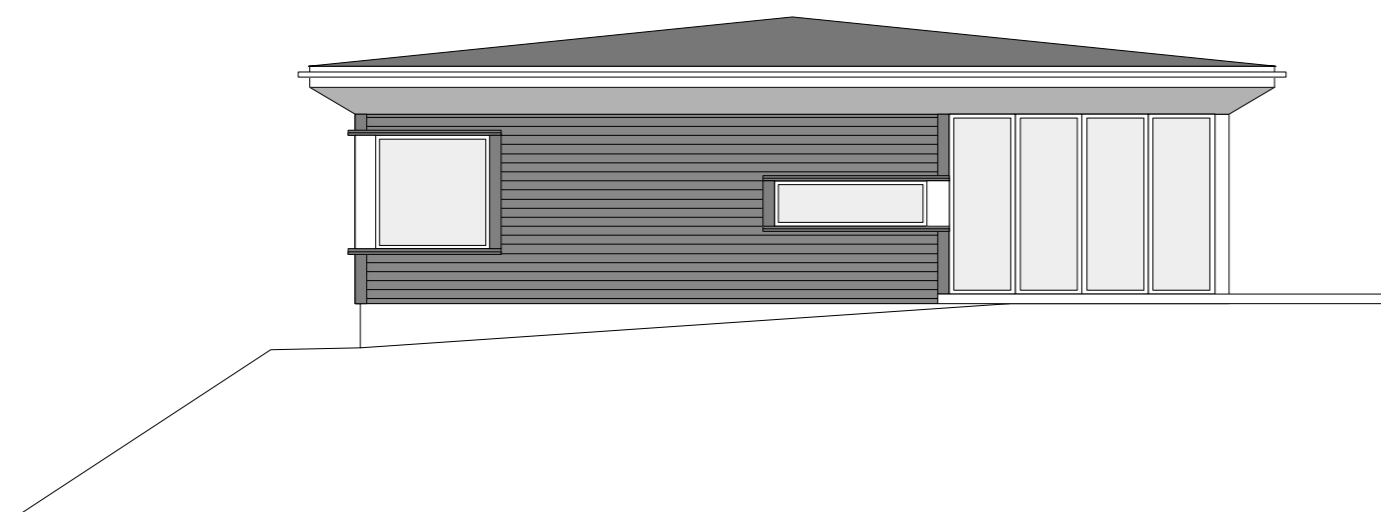


FASADE MOT NORD

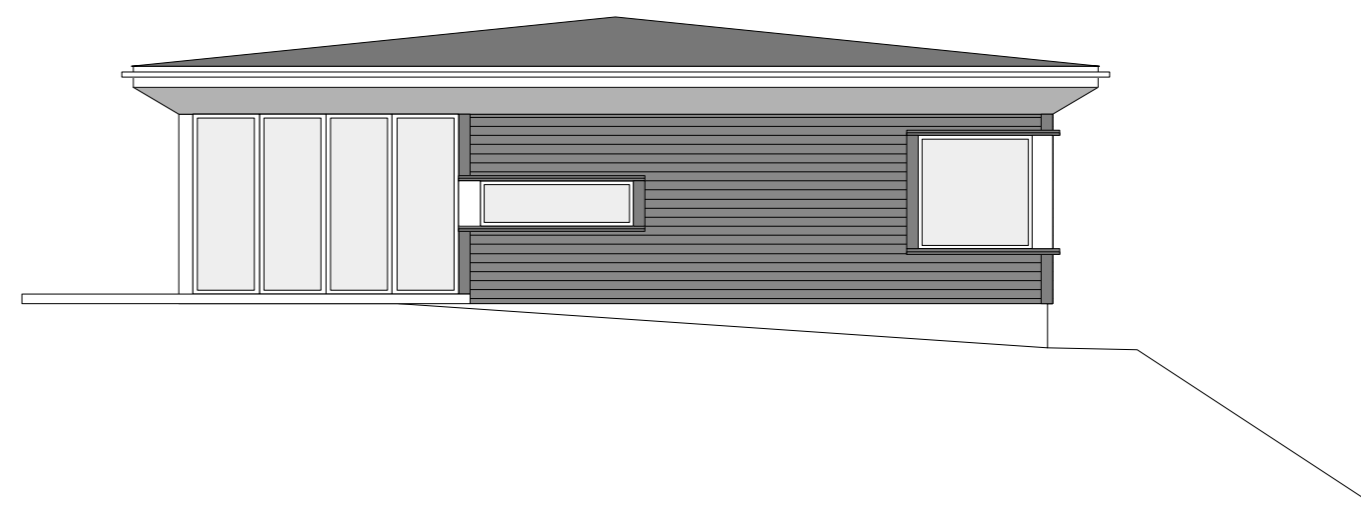


FASADE MOT SØR


011

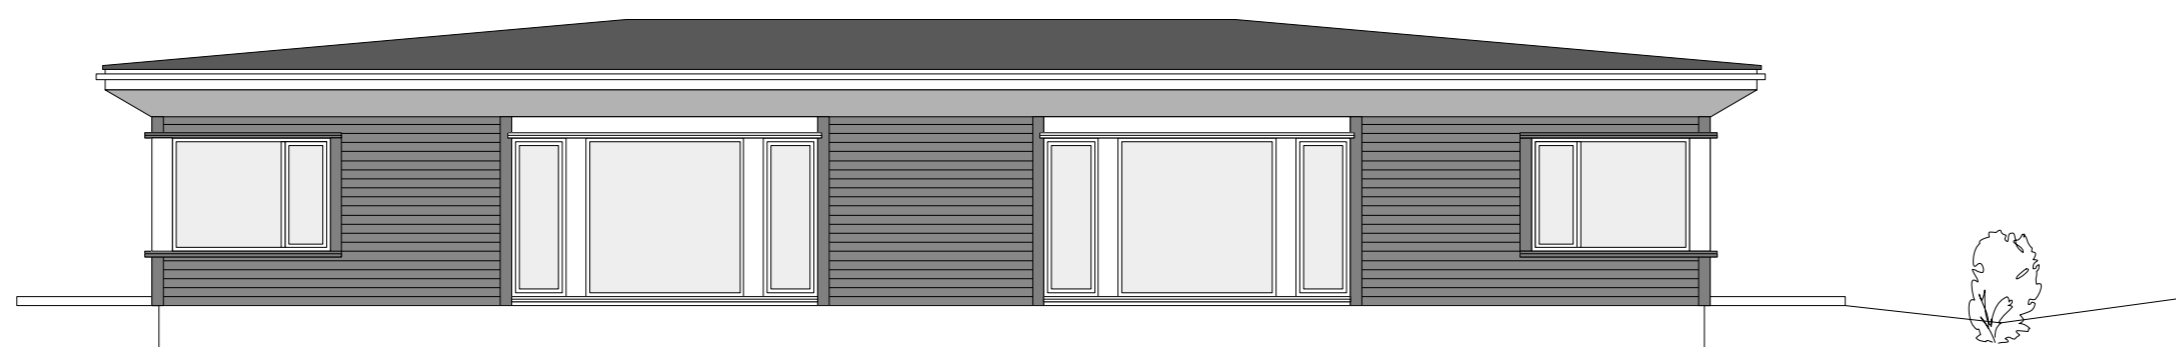

FASADE MOT ØST

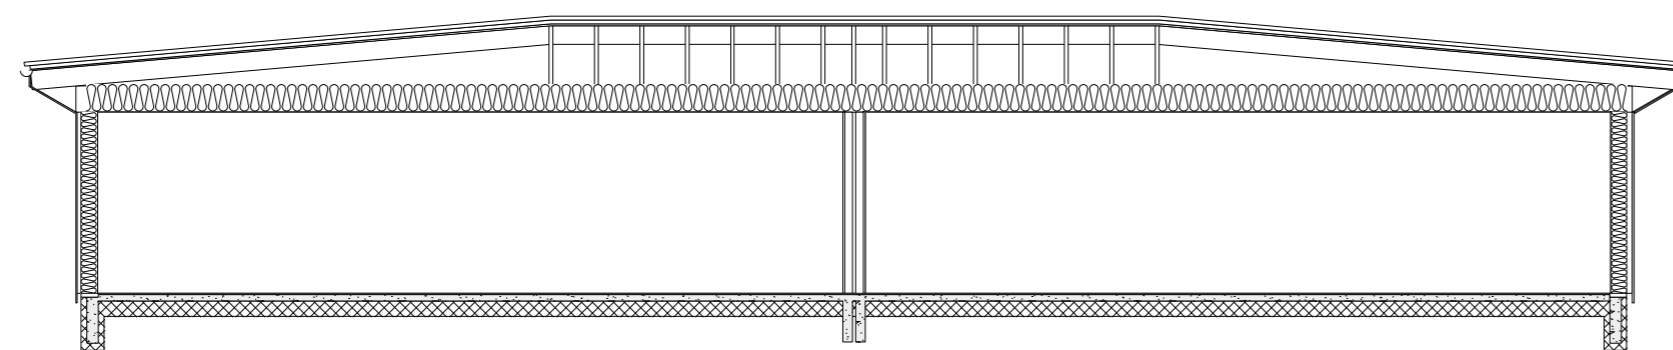

TYPISK SNITT

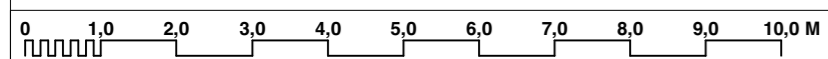

| | | | |
|--|-------------|---|---------------------------------------|
| B | HUSBANK | 06.08.15 | JOB |
| A | RAMMESØKNAD | 16.04.14 | JOB |
| REV. | TEKST | DATO: | Sign. |
| Arkitektkontoret BREKKE HELGELAND BREKKE AS <small>MNAL</small> Boks 29 · 5501 Haugesund Tlf. 52 70 08 10 | | Vassbrekke Øst, Haugesund Boliger Byggetrinn 9 A. Utvik AS | |
| | | Tegnet av: JOB/JAL | Godkjent: |
| | | Mål: 1:200/A4 - 1:100/A2 - 1:50/A0 | |
| | | Prosj.nr.: 10214 | Tegn.nr.: 97 -351 |
| | | | Rev.: B |