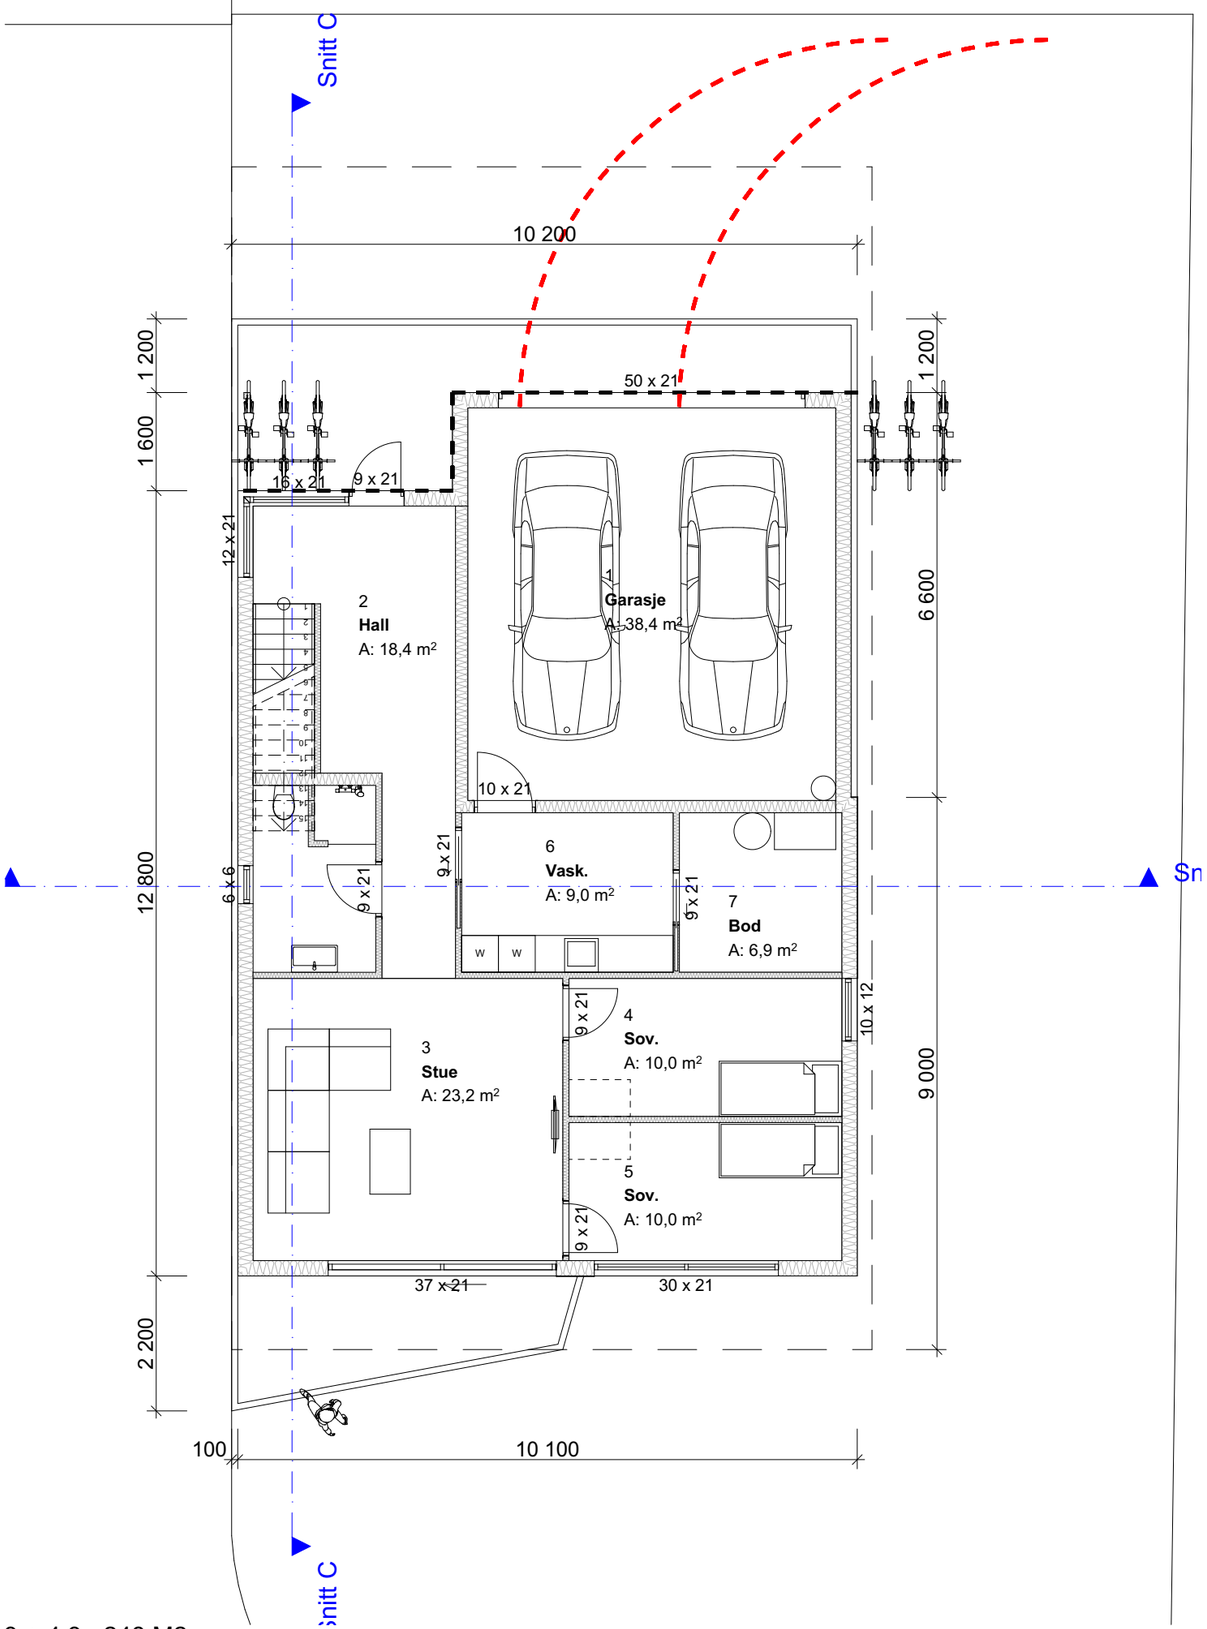

BYA: 168,3 M2
BRA innv.: 126,4 + 117,3 + 4,3= 248 M2

Index	Dato	Beskrivelse	Sign	Kontr.

Prosjekt:
D15- Boligtype B

Tiltakshaver:
Urbanhus

Prosjekterende:
URBANHUS

© Alle rettigheter tilhører utførende for prosjekteringen, kopiering eller bruk av disse tegningene er forbudt uten skriftlig samtykke

Dato: 14.02.18

Tegning:
Plan 1. Etasje

Målestokk: 1:100

Tegningsnr.: A20-1