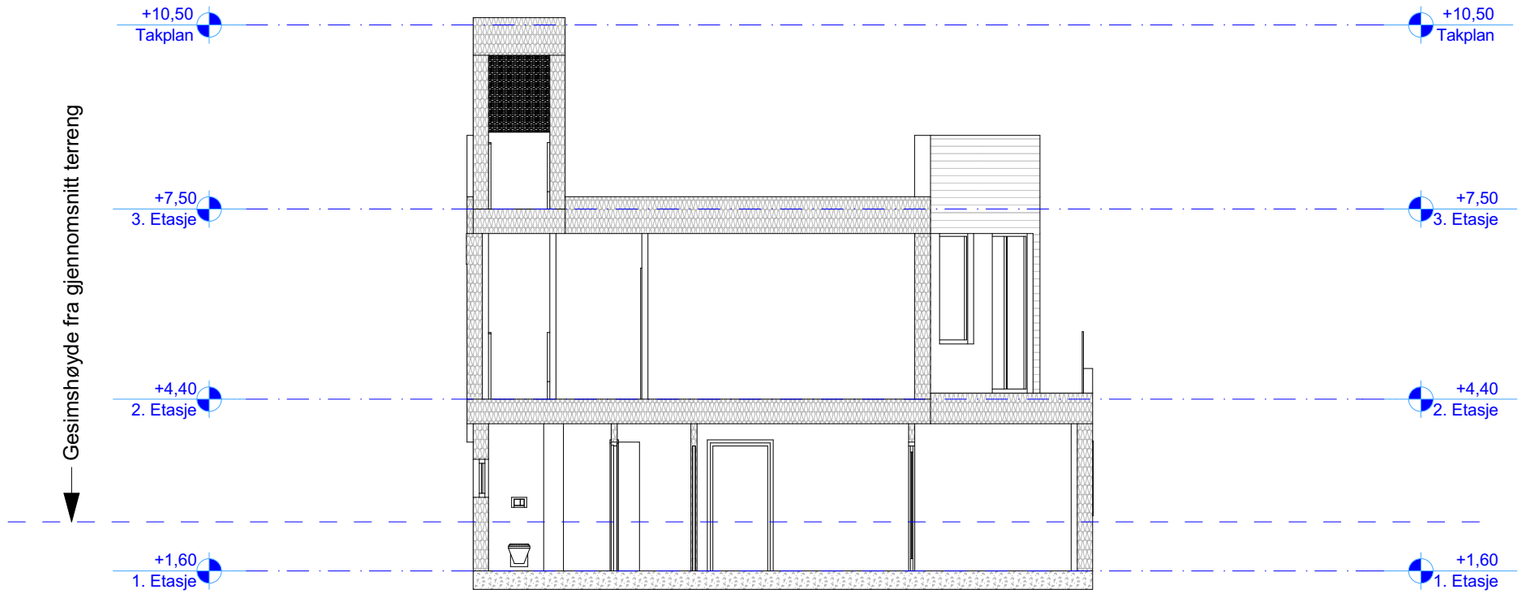

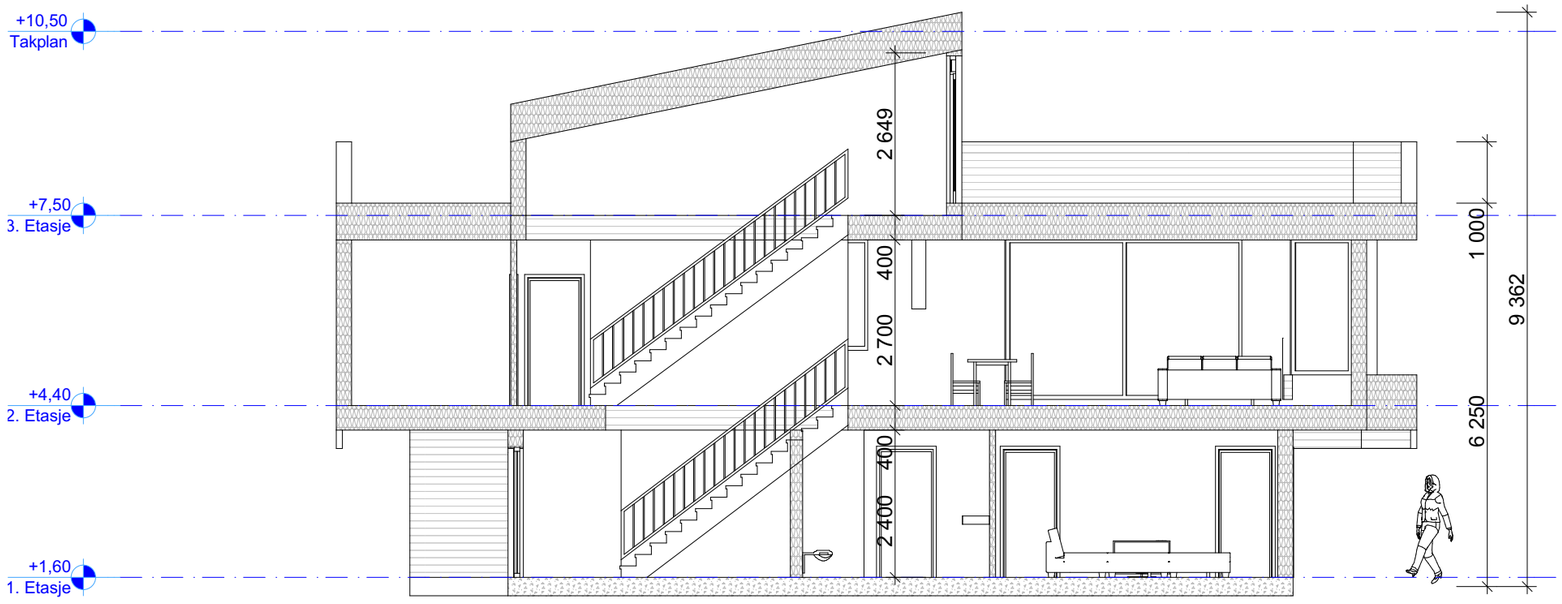

BYA: 168,3 M2
BRA innv.: 126,4 + 117,3 + 4,3= 248 M2

Index	Dato	Beskrivelse	Sign	Kontr.

Prosjekt:
D15- Boligtype B

Tiltakshaver:
Urbanhus

Prosjekterende:
####

URBANHUS

© Alle rettigheter tilhører utførende for prosjekteringen, kopiering eller bruk av disse tegningene er forbudt uten skriftlig samtykke

Dato:
14.02.18

Tegning:
Snitt A og B

Målestokk:
1:100

Tegningsnr.:
A30-1