


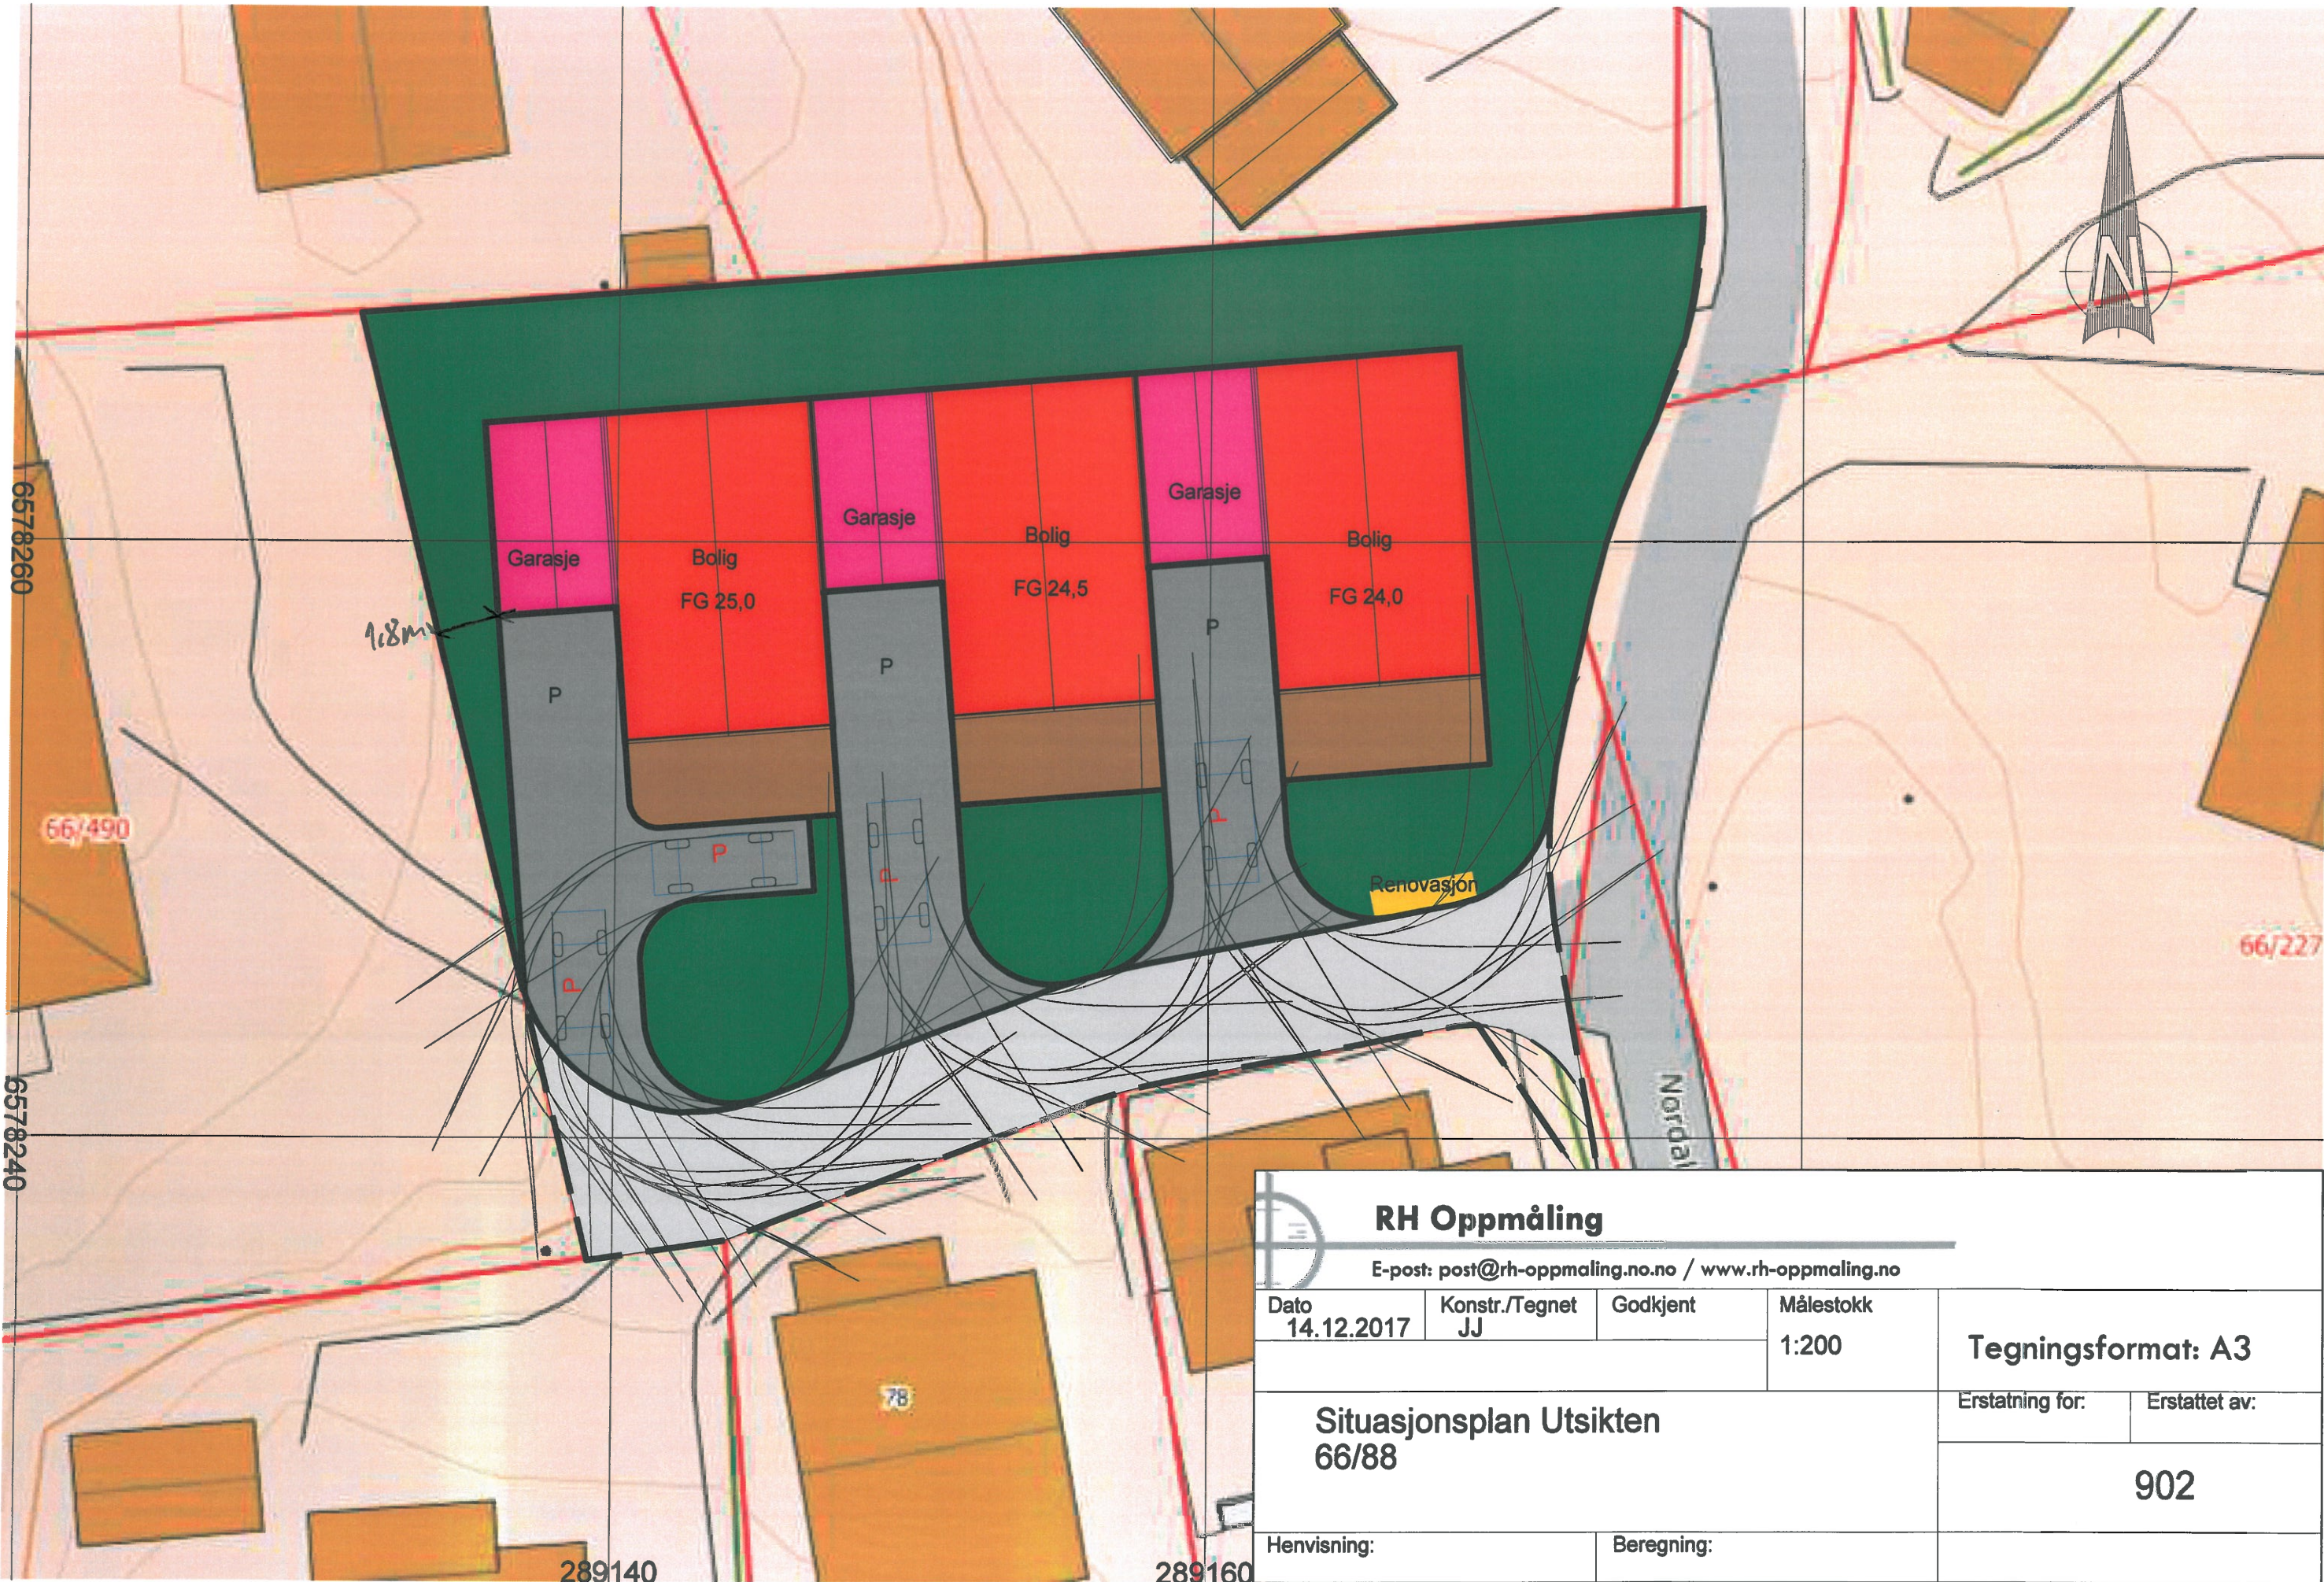

 RH Oppmåling E-post: post@rh-oppmaling.no / www.rh-oppmaling.no				
Dato	Konstr./Tegnet	Godkjent	Målestokk	Tegningsformat: A3
14.12.2017	JJ		1:200	
Situasjonsplan Utsikten 66/88			Erstatning for:	Erstattet av:
			902	
Henvisning:		Beregning:		